

DEPARTAMENTO MONOAMBIENTE

DESDE EL NIVEL 3 HASTA EL NIVEL 9 - 20 UNIDADES TOTAL



46 m2 área total

40 m2 área interna

6 m2 área balcón



Cocina

Área de servicio

Sala - Comedor

Dormitorio semi integrado

Balcón

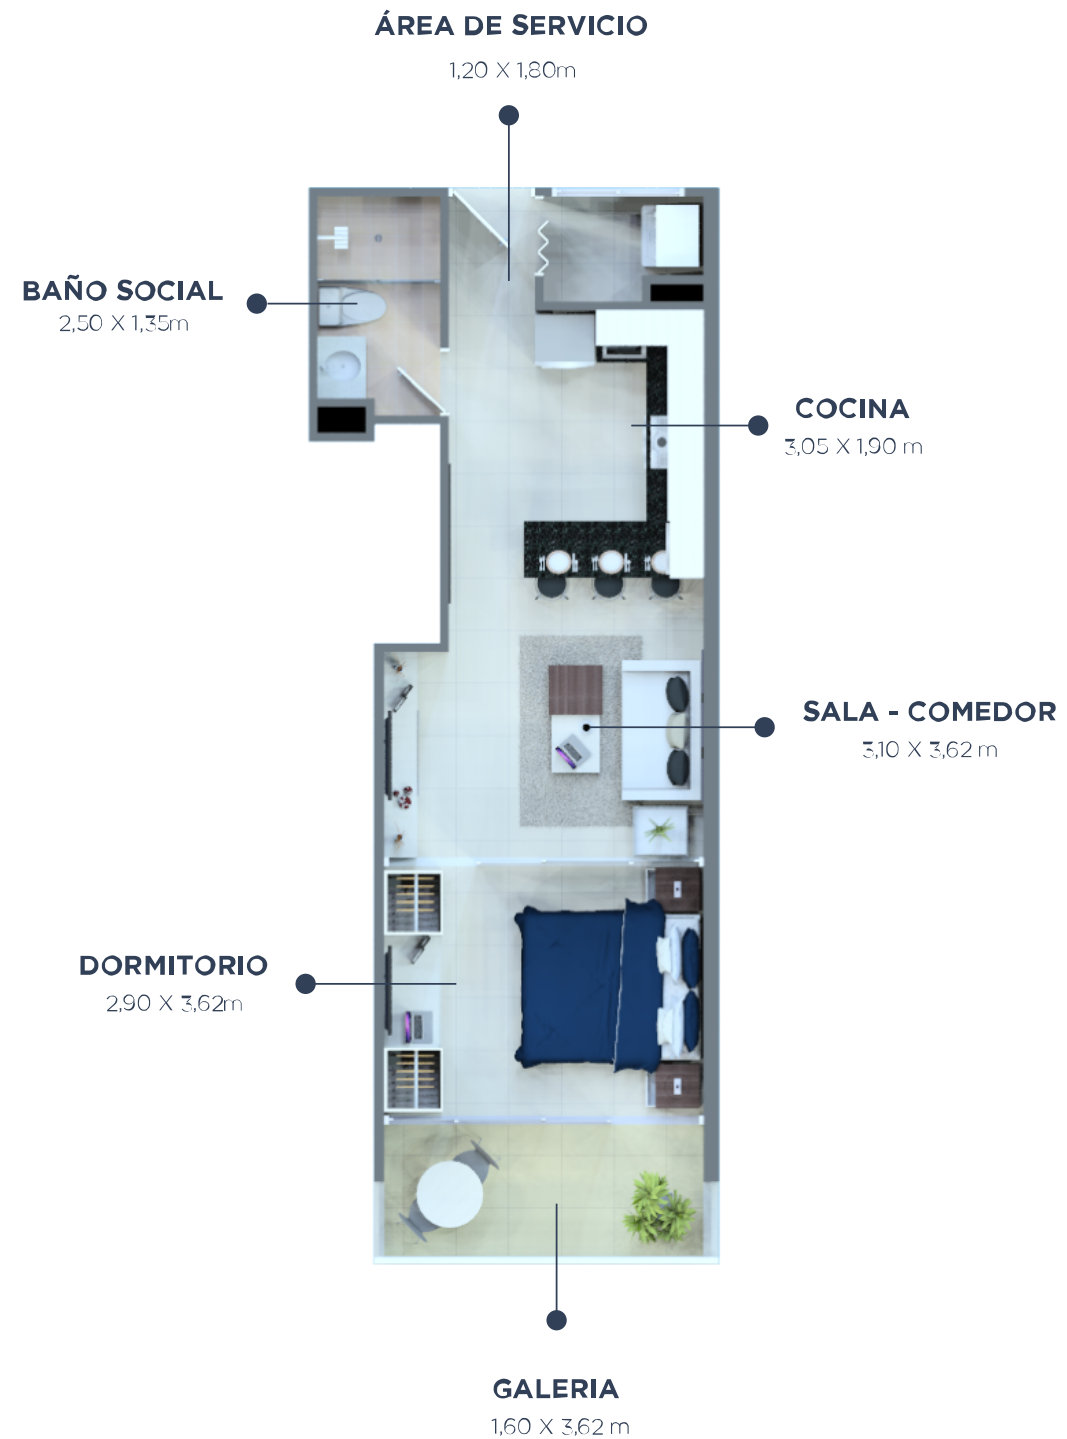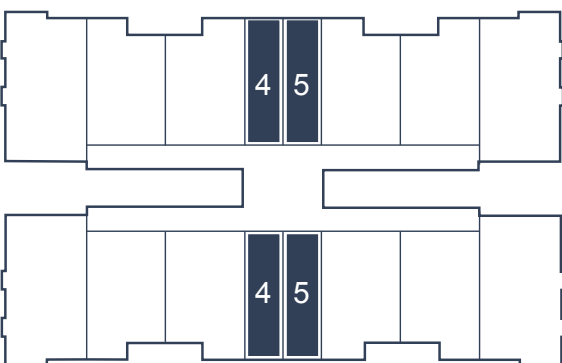

Todos los departamentos cuentan con baños equipados con instalaciones sanitarias marca Deca, grifería HansGrove, mobiliario y anafe por parte de La Bella Cucina, área de lavado con bacha y termocafón y aires acondicionados en todos sus ambientes.