

102

1 Dormitorio | Patio


85,9 m² área total

49,7 m² área interna

29,6 m² área patio


6,6 m² áreas comunes

1 dormitorio,
1 baño,
1 patio

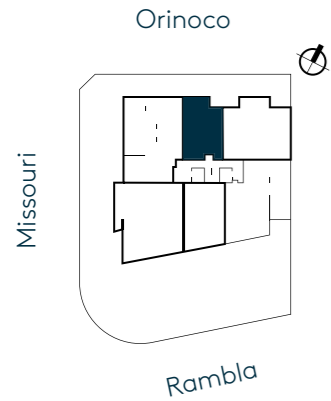

Área interna:

Incluye 100% de muros internos, 100% muros perimetrales, 50% de las medianeras, terrazas y las jardineras. Las superficies detalladas pueden diferir ligeramente de las superficies efectivamente construidas.

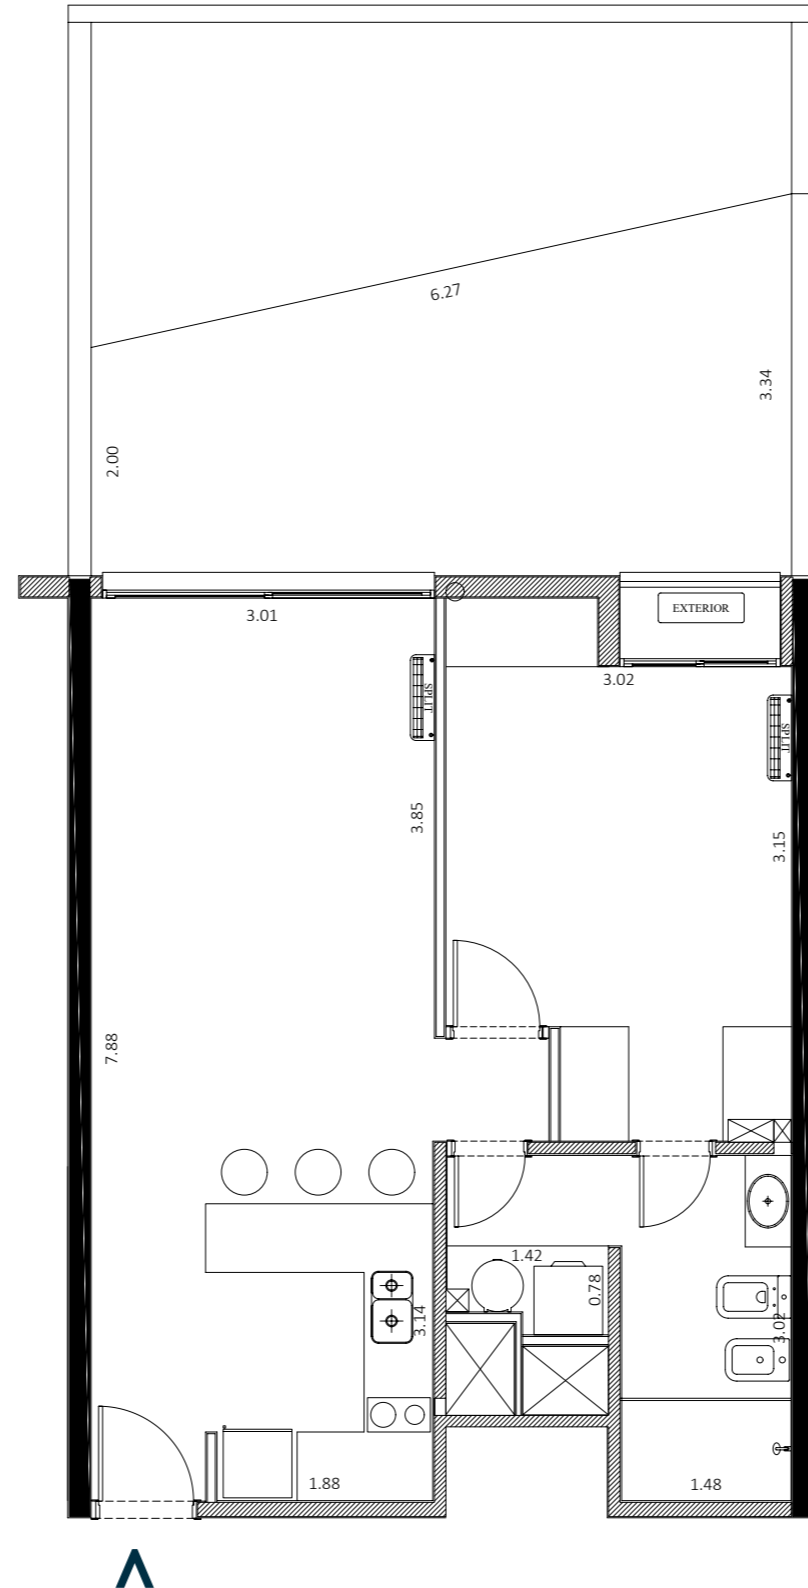

ALTAMIRA
RAMBLA

1 metro

