

# 103

2 Dormitorios | Patio


**142,3 m<sup>2</sup> área total**

82,6 m<sup>2</sup> área interna

48,8 m<sup>2</sup> área patio


10,9 m<sup>2</sup> áreas comunes

2 dormitorios,  
2 baños,  
1 toilette,  
1 patio

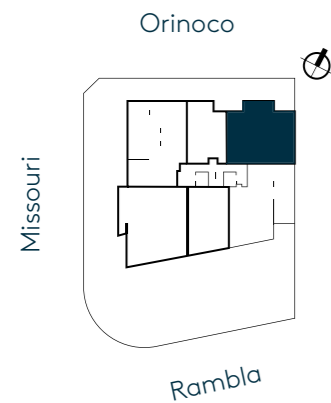

Área propia interna:

Incluye 100% de muros internos, 100% muros perimetrales, 50% de las medianeras, terraza principal y de servicio, el parrillero y las jardineras. Las superficies detalladas pueden diferir ligeramente de las superficies efectivamente construidas.

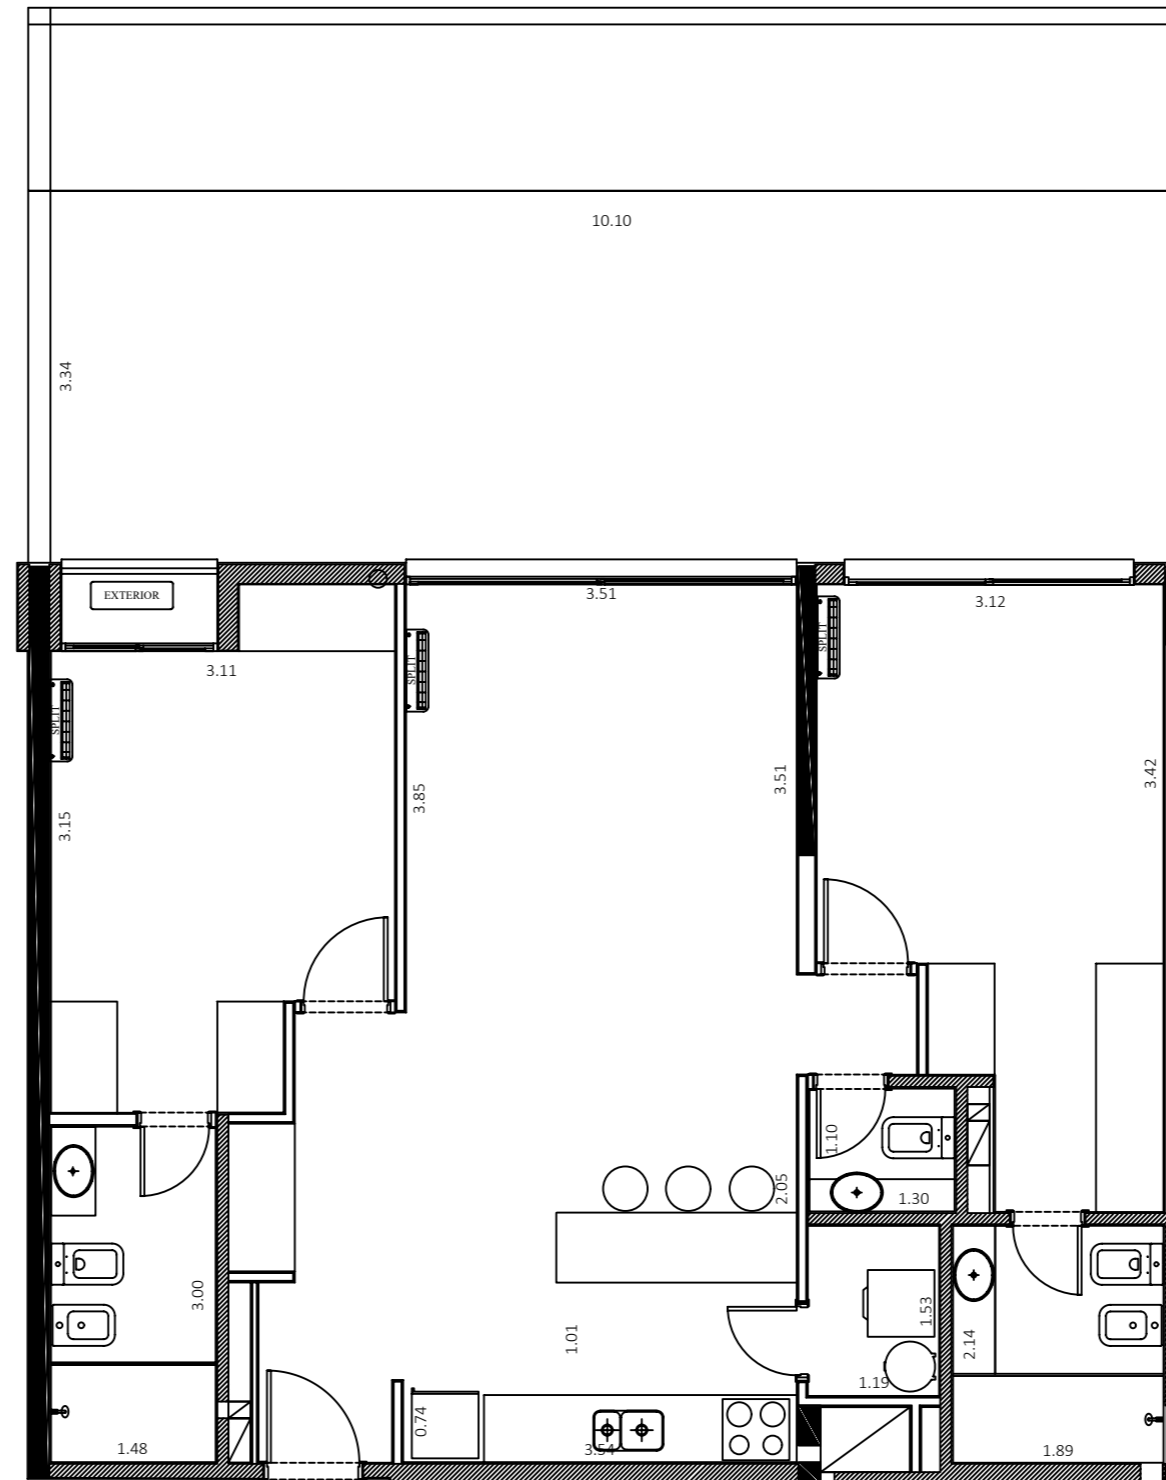

1 metro



ALTAMIRA  
RAMBLA