

104 al 204

2 Dormitorios


118,4 m² área total

92,5 m² área interna

13,7 m² área balcón


12,2 m² áreas comunes

2 dormitorios,
2 baños,
1 toilette,
1 balcón

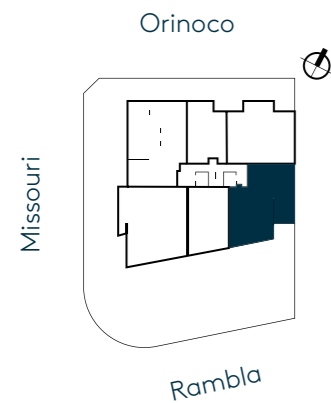

Área propia interna:

Incluye 100% de muros internos, 100% muros perimetrales, 50% de las medianeras, terraza principal y de servicio, el parrillero y las jardineras. Las superficies detalladas pueden diferir ligeramente de las superficies efectivamente construidas.

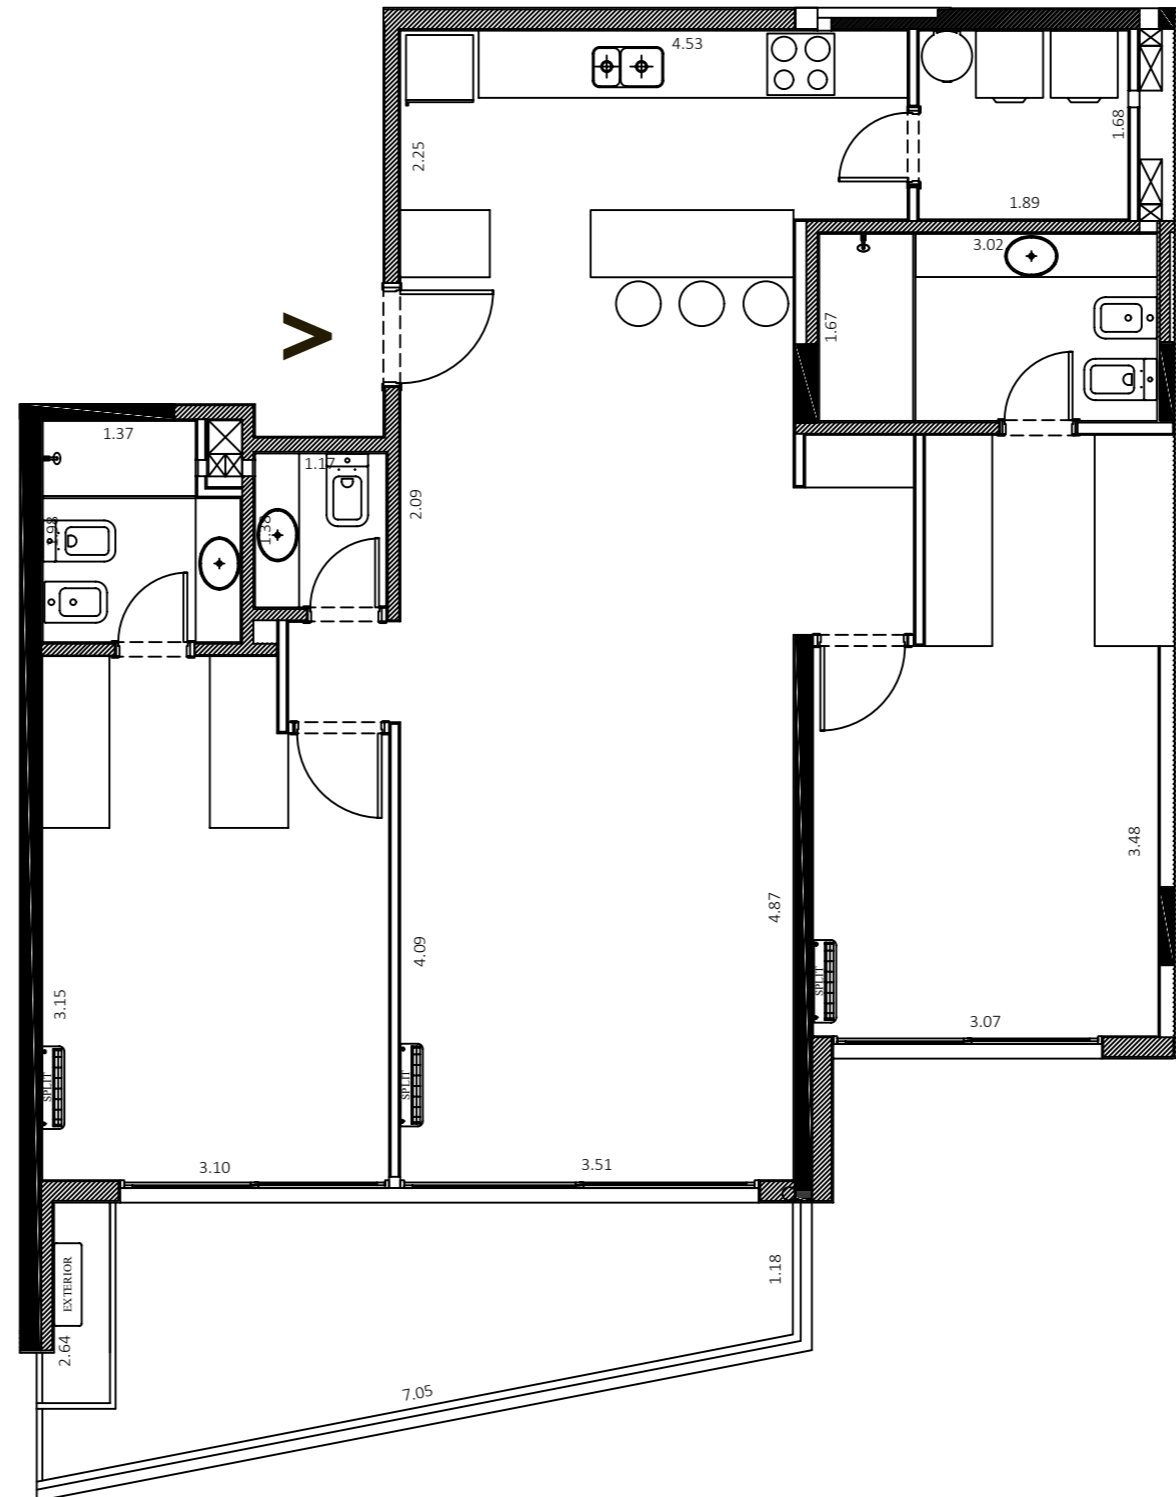

ALTAMIRA
RAMBLA

1 metro

