

# 105 al 605

1 Dormitorio


**72,9 m<sup>2</sup> área total**

53,7 m<sup>2</sup> área interna

12,1 m<sup>2</sup> área balcón


7,1 m<sup>2</sup> áreas comunes

1 dormitorio,  
1 baño,  
1 balcón

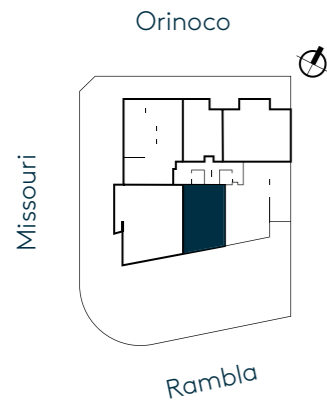

## Área propia interna:

Incluye 100% de muros internos, 100% muros perimetrales, 50% de las medianeras, terraza principal y de servicio, el parrillero y las jardineras. Las superficies detalladas pueden diferir ligeramente de las superficies efectivamente construidas.

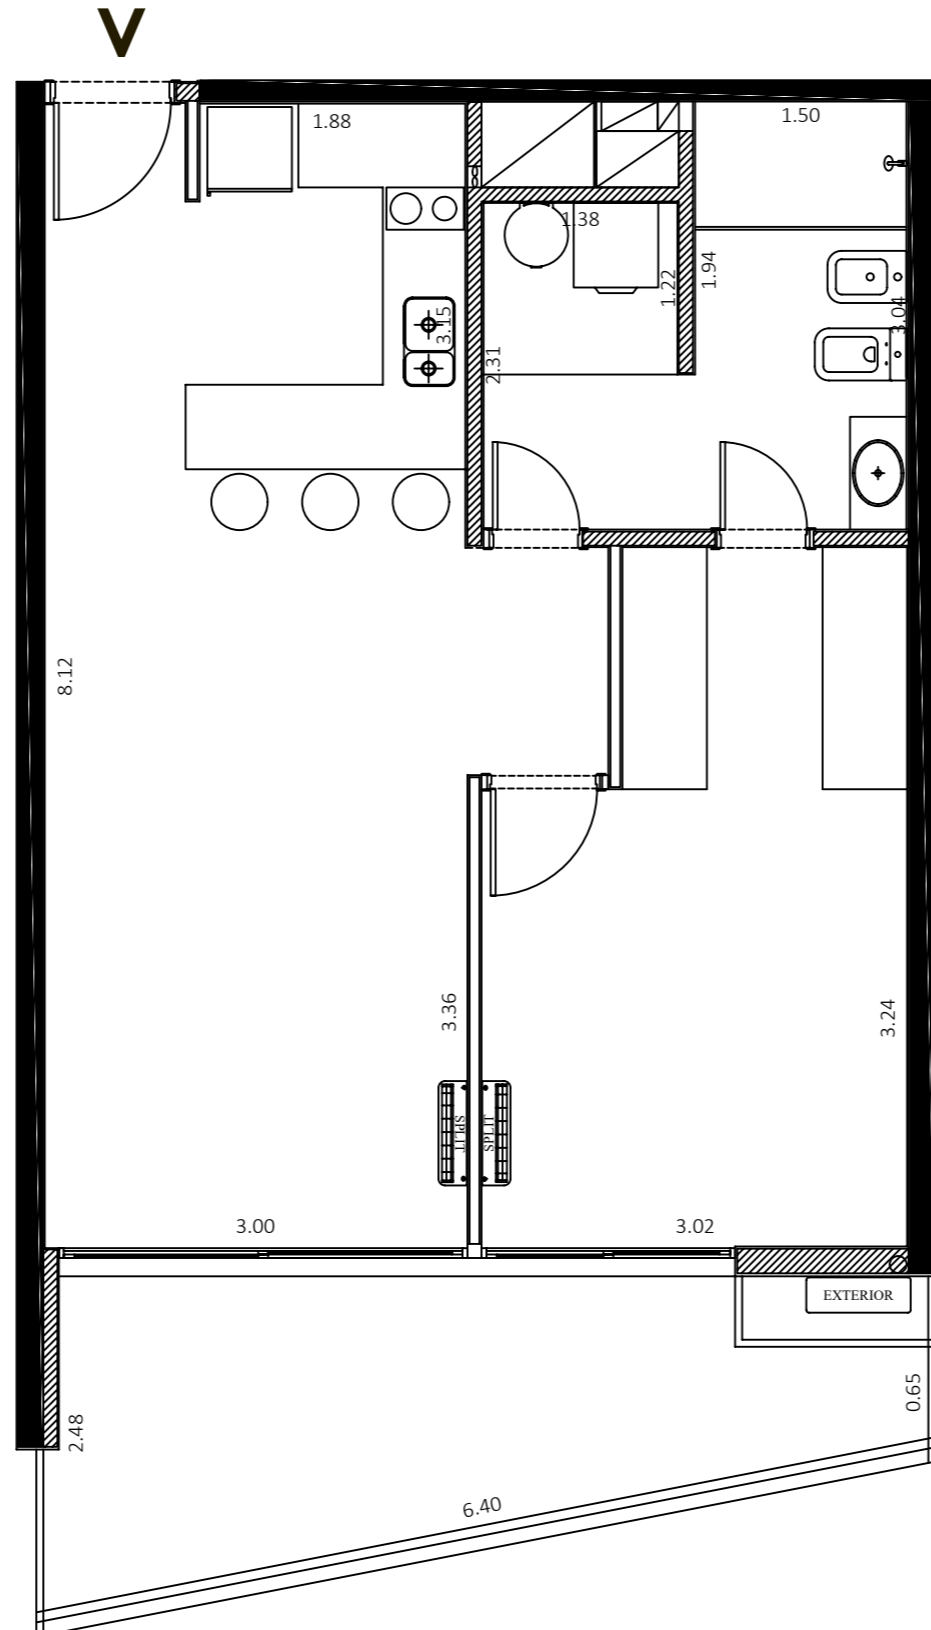

ALTAMIRA  
RAMBLA

1 metro

