

106

3 Dormitorios


104,5 m² área total

104,5 m² área interna

9,6 m² área balcón


13,8 m² áreas comunes

3 dormitorios,
2 baños,
1 balcón

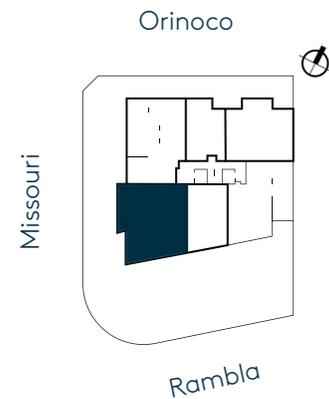

Área propia interna:

Incluye 100% de muros internos, 100% muros perimetrales, 50% de las medianeras, terraza principal y de servicio, el parrillero y las jardineras. Las superficies detalladas pueden diferir ligeramente de las superficies efectivamente construidas.

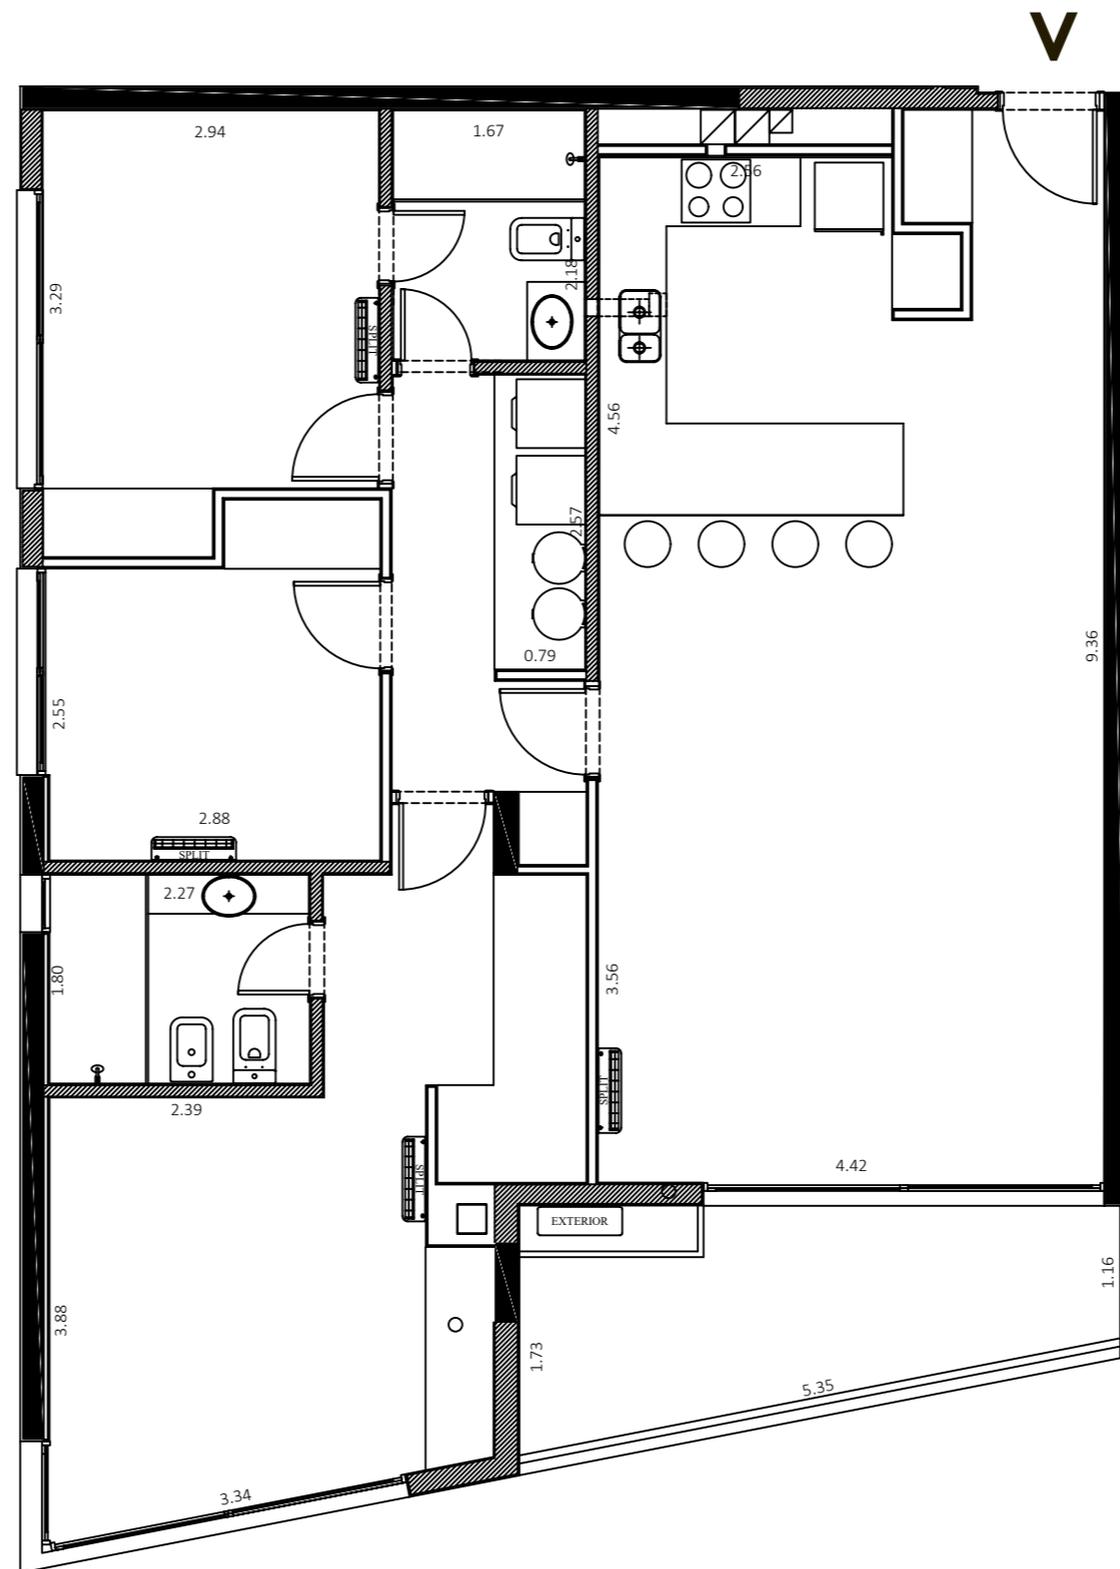

ALTAMIRA

RAMBLA

1 metro

