

201


3 Dormitorios

120,9 m² área total

106,8 m² área interna


14,1 m² áreas comunes

3 dormitorios,
3 baños

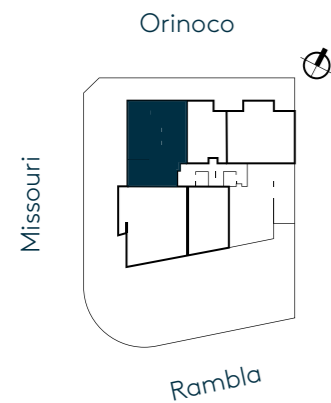

Área propia interna:

Incluye 100% de muros internos, 100% muros perimetrales, 50% de las medianeras, terraza principal y de servicio, el parrillero y las jardineras. Las superficies detalladas pueden diferir ligeramente de las superficies efectivamente construidas.

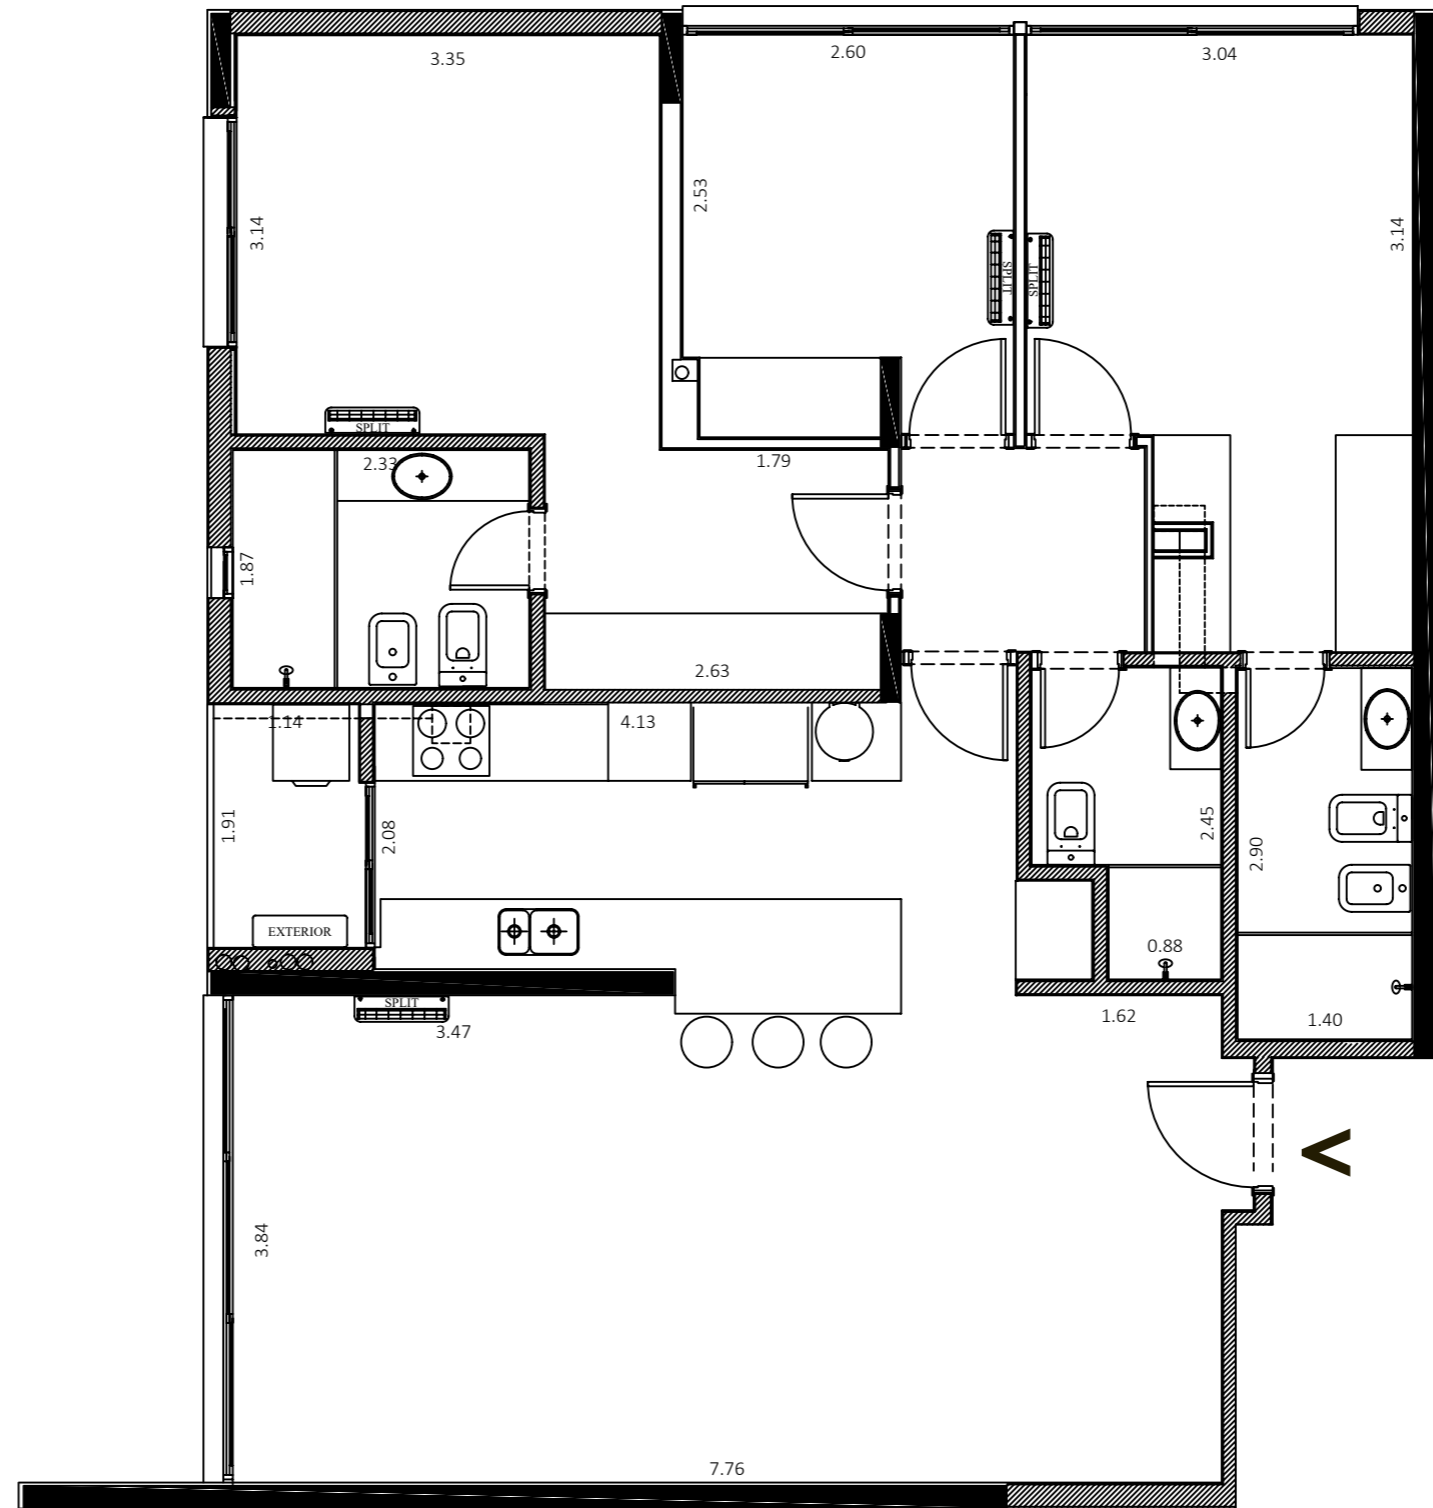

ALTAMIRA

RAMBLA

1 metro

