

# 201


## 3 Dormitorios

**120,9 m<sup>2</sup> área total**

106,8 m<sup>2</sup> área interna

14,1 m<sup>2</sup> áreas comunes

3 dormitorios,  
3 baños

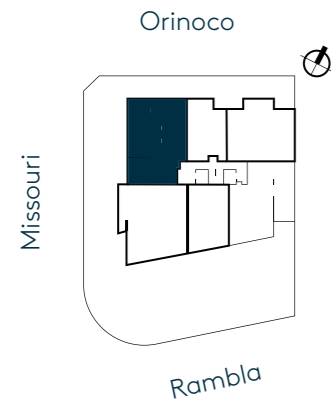

Área propia interna:

Incluye 100% de muros internos, 100% muros perimetrales, 50% de las medianeras, terraza principal y de servicio, el parrillero y las jardineras. Las superficies detalladas pueden diferir ligeramente de las superficies efectivamente construidas.

# ALTAMIRA

RAMBLA

**Dormitorio**  
3,35 x 3,14 m

**Baño**  
2,33 x 1,87 m

**Cocina**  
4,13 x 2,43 m

**Lavadero**  
1,20 x 1,91 m


**Dormitorio**  
2,60 x 2,53 m

**Dormitorio**  
3,04 x 3,13 m

**Baño**  
2,45 x 1,49 m

**Baño**  
2,90 x 1,40 m

**Living  
Comedor**  
7,76 x 3,84 m

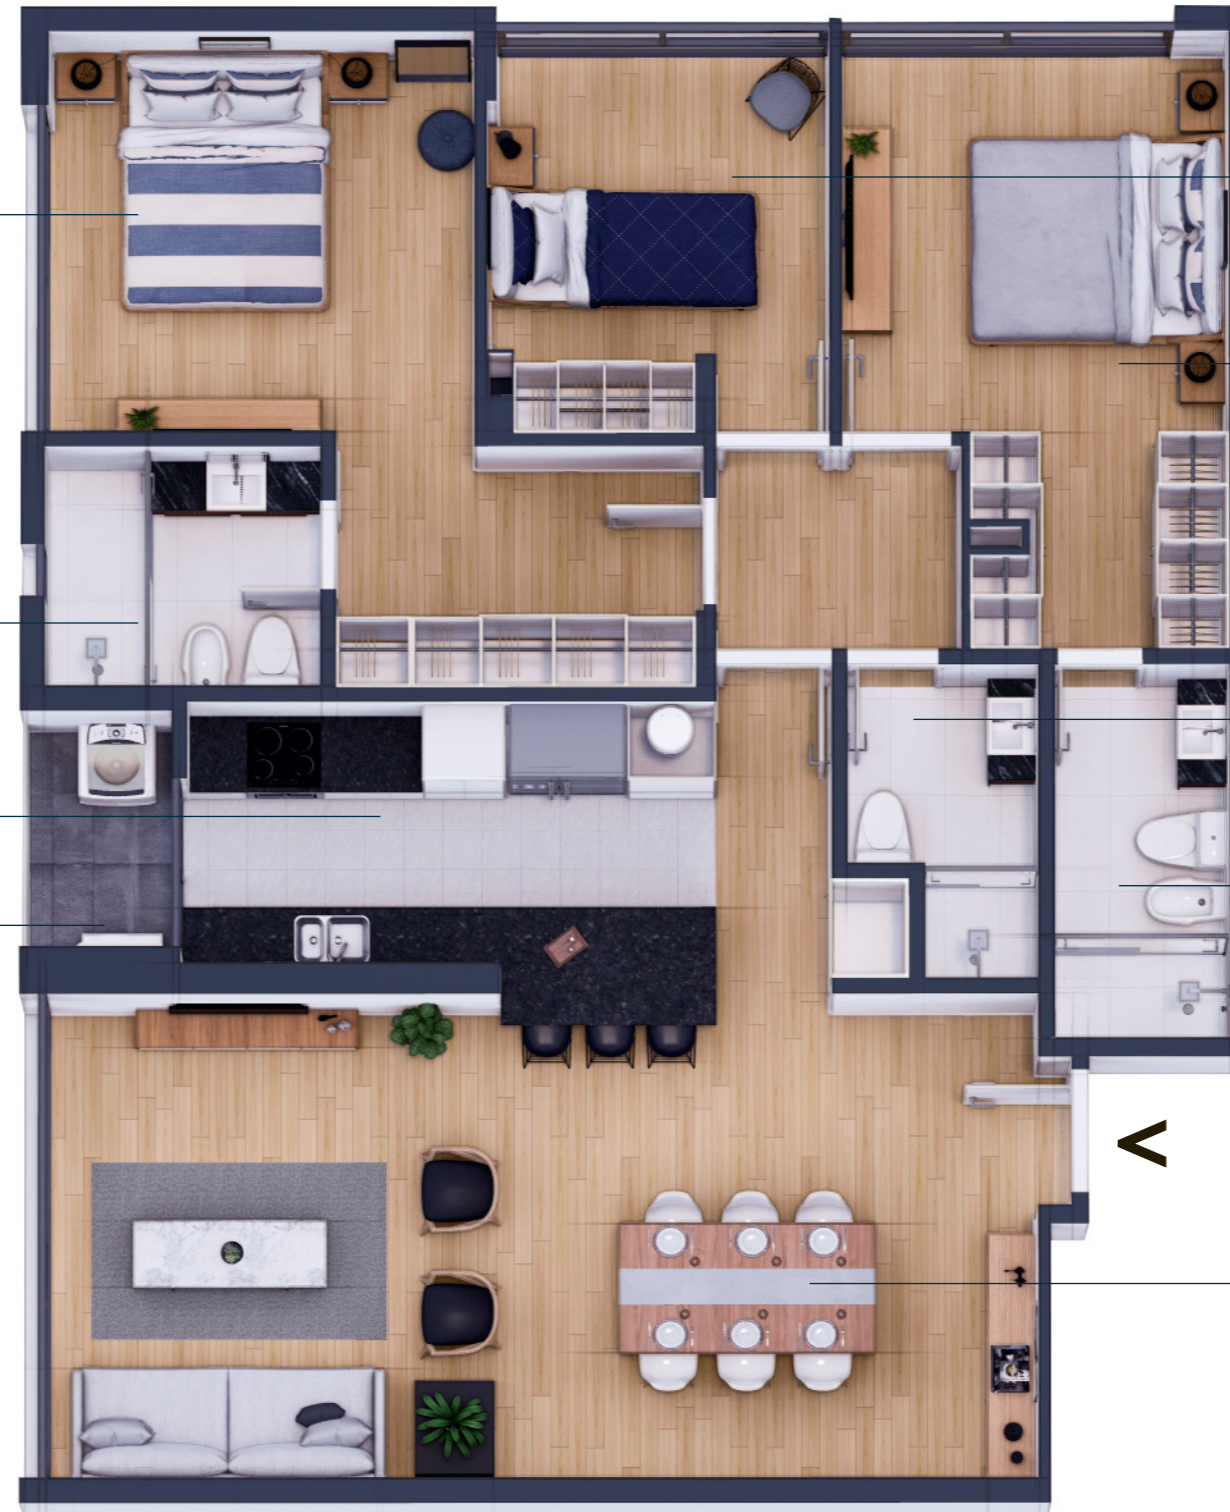

1 metro

