

203


2 Dormitorios

93,5 m² área total

82,6 m² área interna

10,9 m² áreas comunes

2 dormitorios,
2 baños,
1 toilette

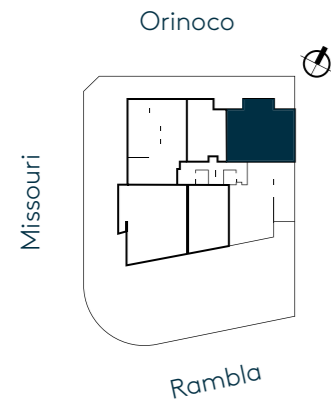


Área propia interna:

Incluye 100% de muros internos, 100% muros perimetrales, 50% de las medianeras, terraza principal y de servicio, el parrillero y las jardineras. Las superficies detalladas pueden diferir ligeramente de las superficies efectivamente construidas.

ALTAMIRA

RAMBLA

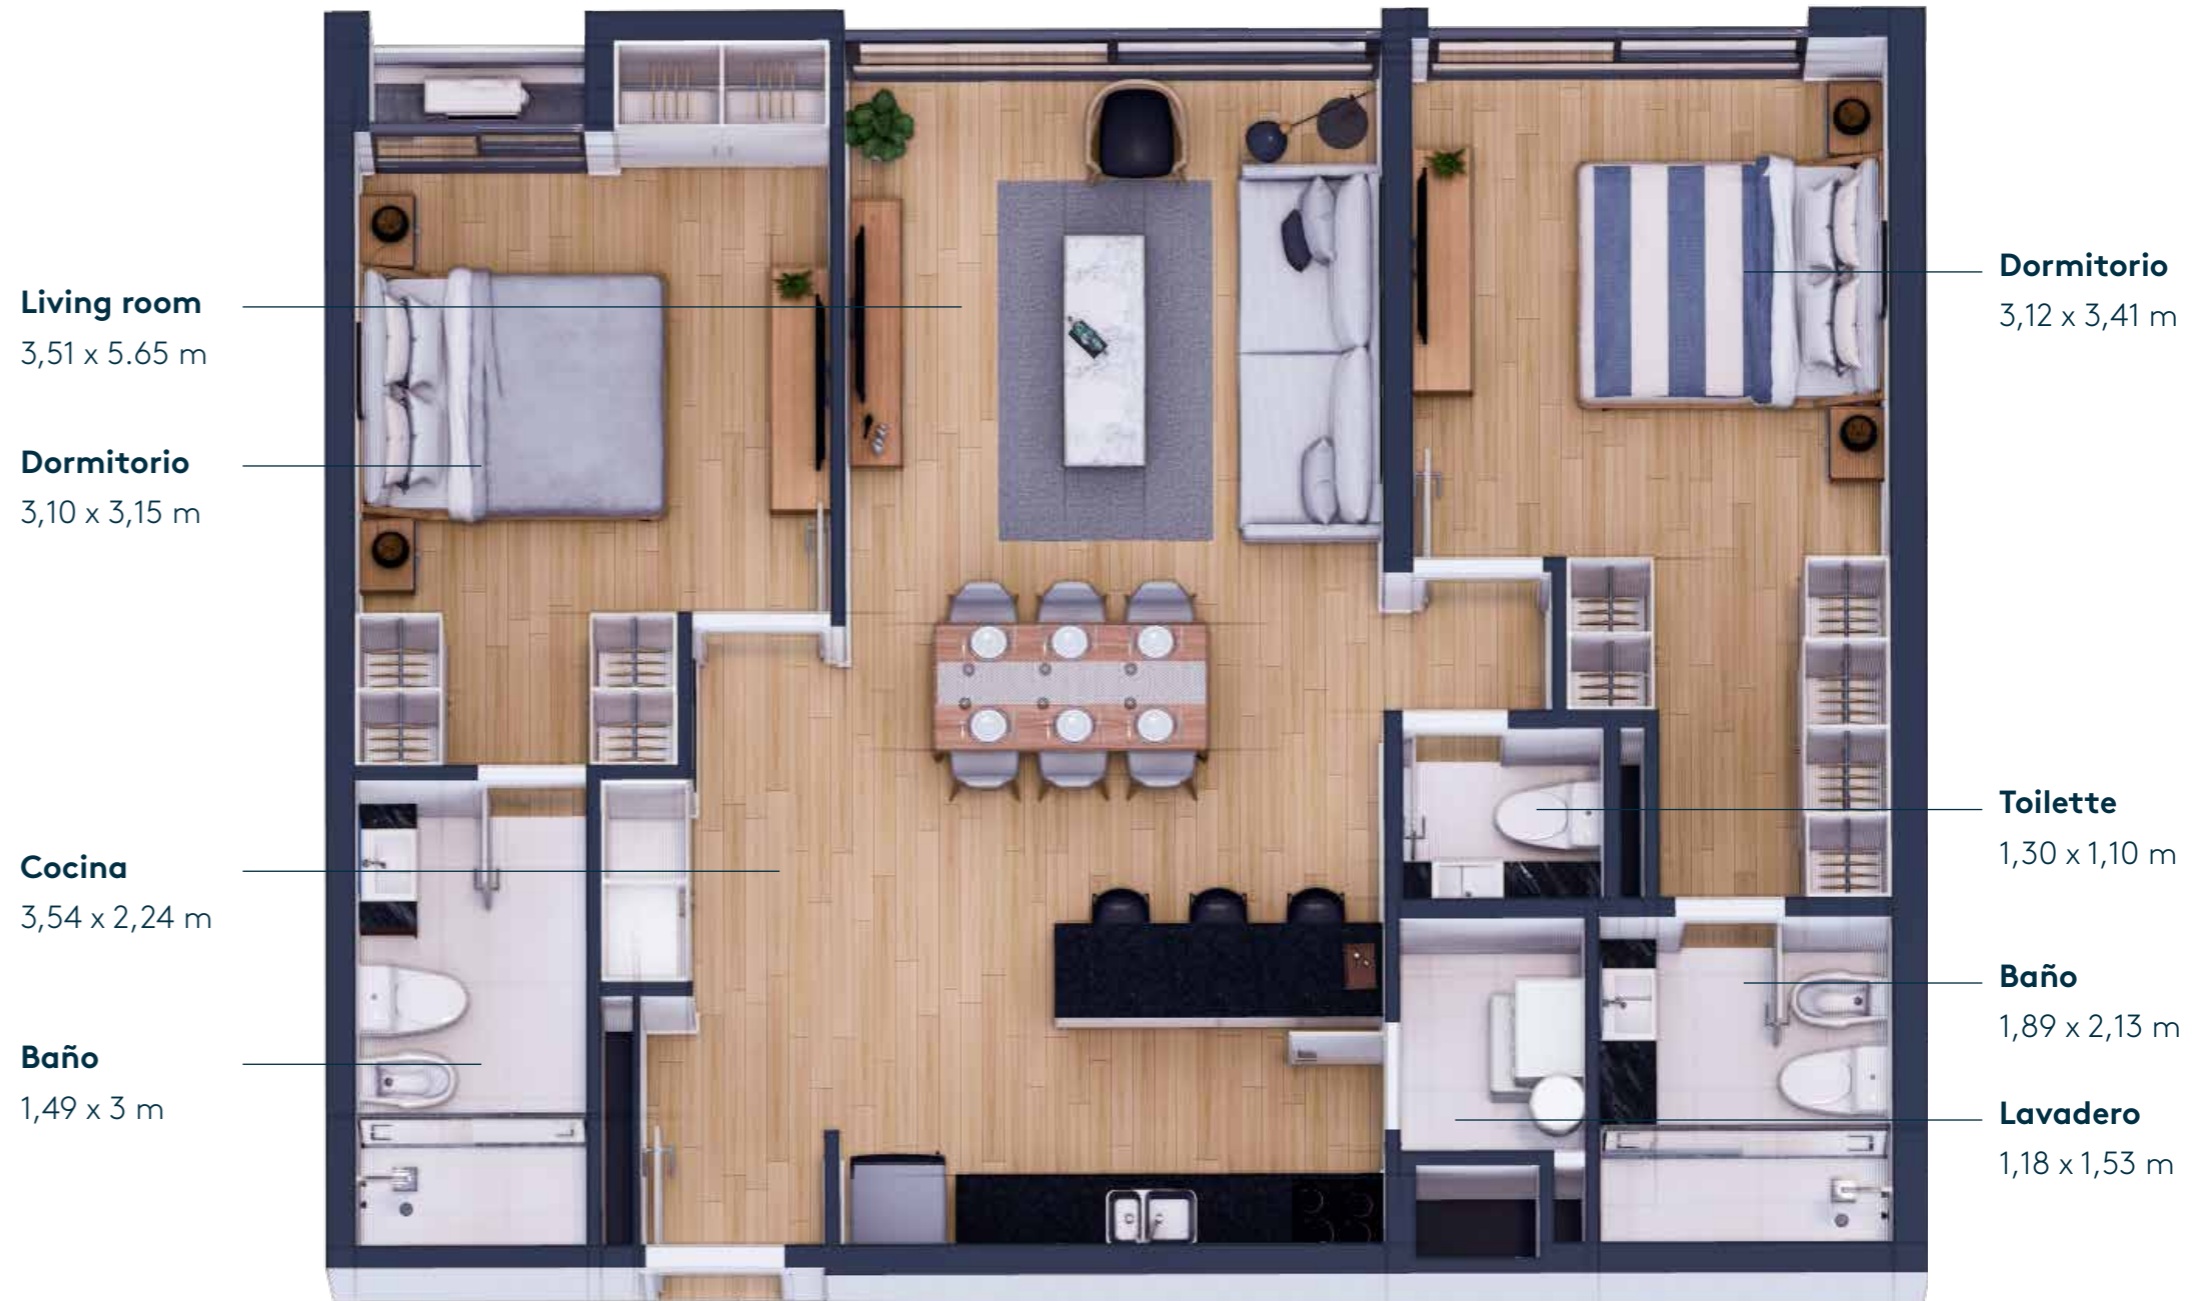

1 metro

