

301 al 601

3 Dormitorios


148,5 m² área total

123,3 m² área interna

8,9 m² área balcón


16,3 m² áreas comunes

3 dormitorios,
3 baños,
1 balcón

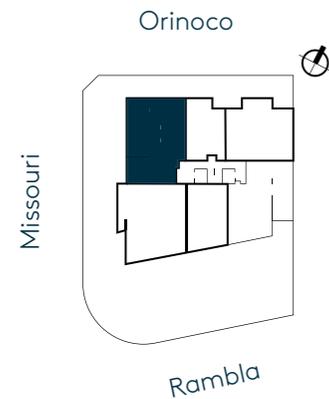

Área propia interna:

Incluye 100% de muros internos, 100% muros perimetrales, 50% de las medianeras, terraza principal y de servicio, el parrillero y las jardineras. Las superficies detalladas pueden diferir ligeramente de las superficies efectivamente construidas.

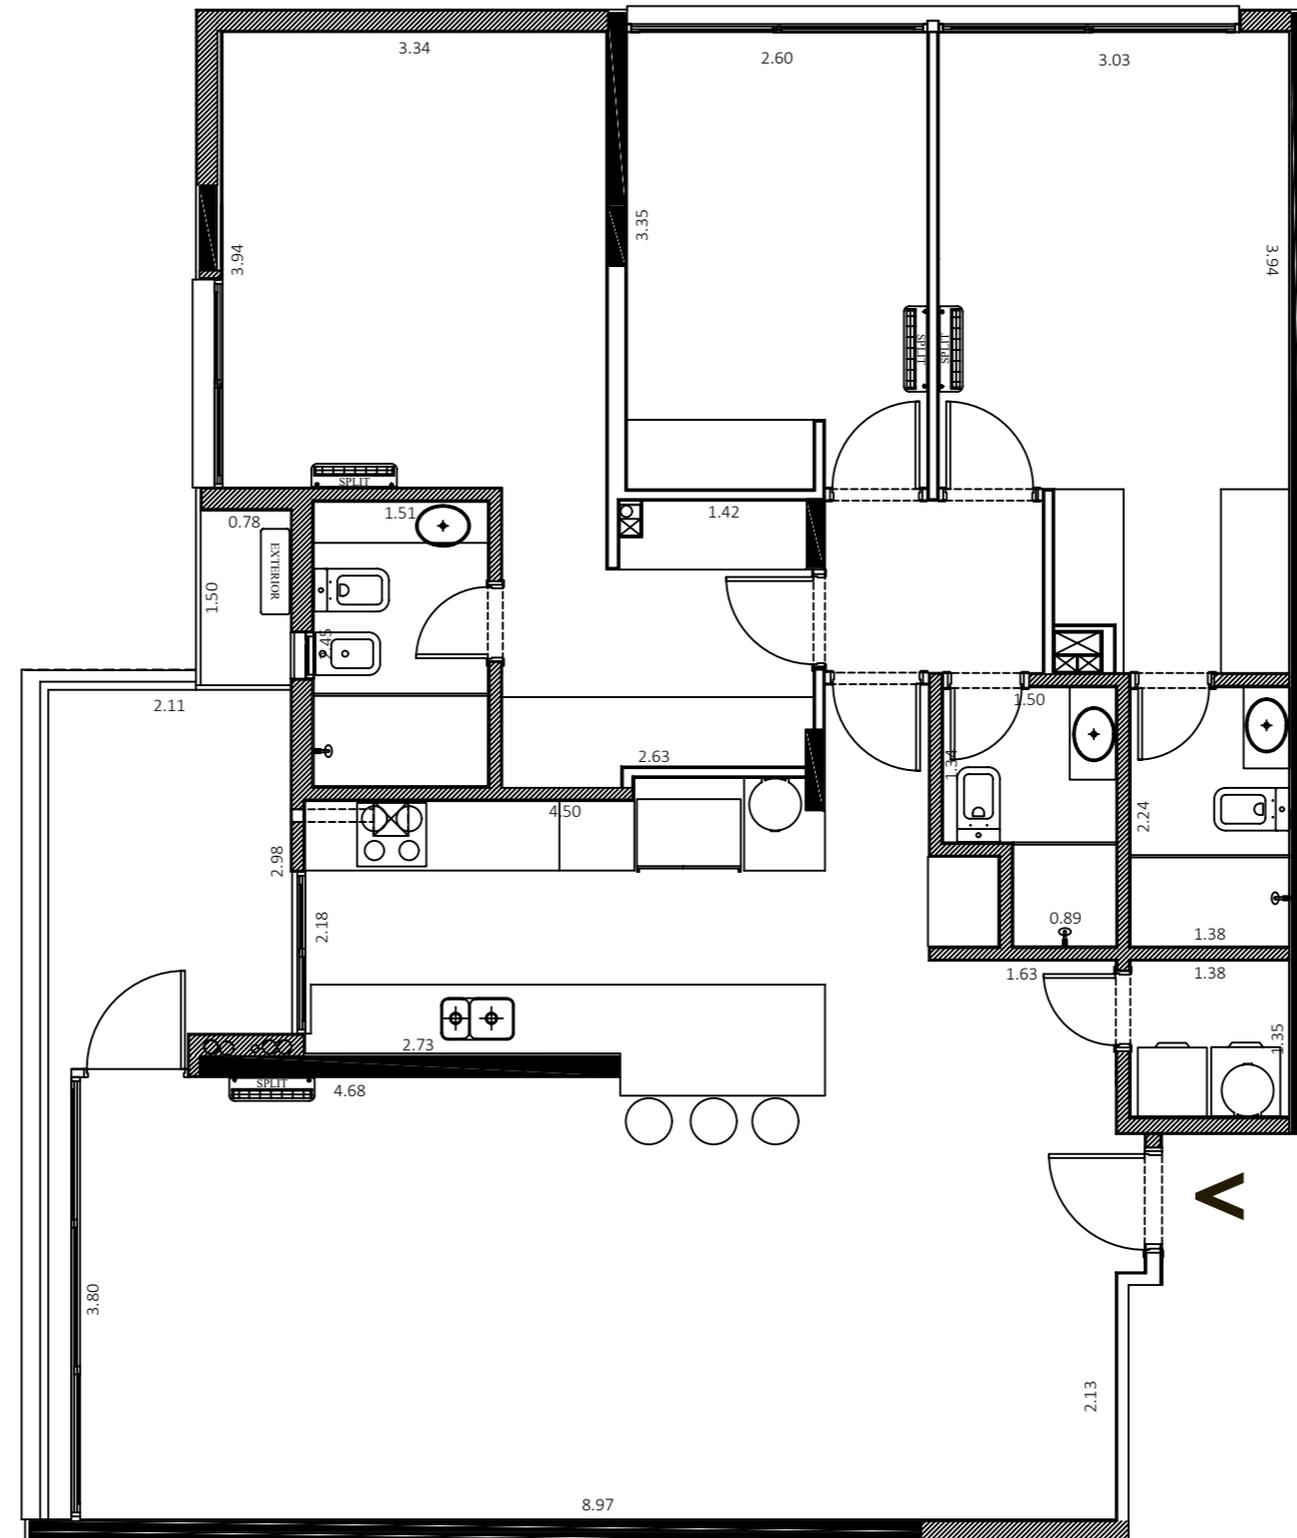

ALTAMIRA
RAMBLA

1 metro

