

302 al 602

1 Dormitorio


63,1 m² área total

50,8 m² área interna

5,6 m² área balcón


6,7 m² áreas comunes

1 dormitorio,
1 baño,
1 balcón

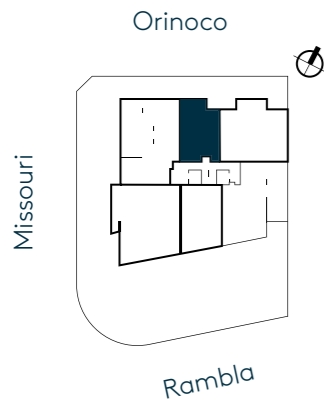

Área propia interna:

Incluye 100% de muros internos, 100% muros perimetrales, 50% de las medianeras, terraza principal y de servicio, el parrillero y las jardineras. Las superficies detalladas pueden diferir ligeramente de las superficies efectivamente construidas.

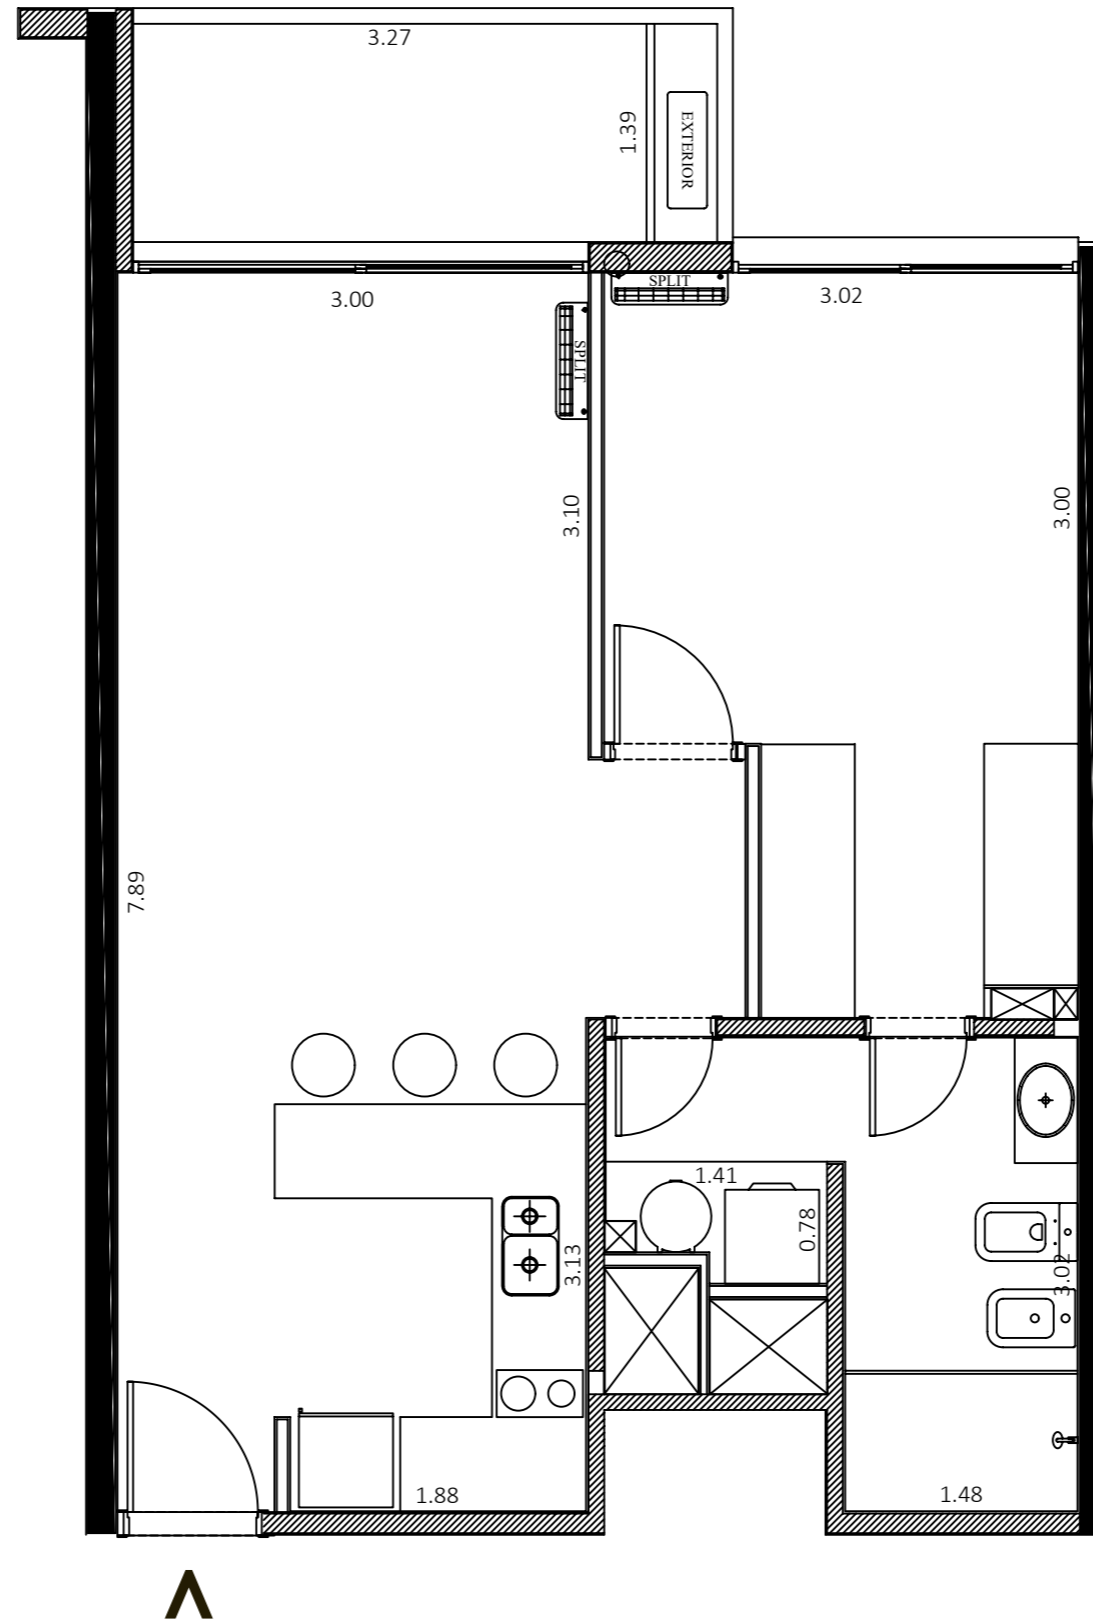

ALTAMIRA
RAMBLA

1 metro

