

# 302 al 602

1 Dormitorio


**63,1 m<sup>2</sup> área total**

50,8 m<sup>2</sup> área interna

5,6 m<sup>2</sup> área balcón

6,7 m<sup>2</sup> áreas comunes

1 dormitorio,  
1 baño,  
1 balcón

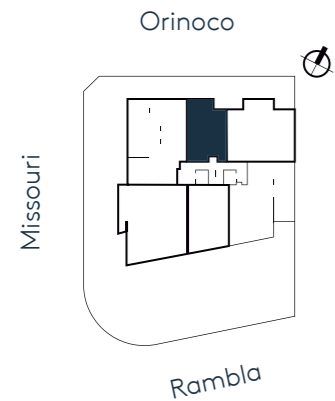


Área propia interna:

Incluye 100% de muros internos, 100% muros perimetrales, 50% de las medianeras, terraza principal y de servicio, el parrillero y las jardineras. Las superficies detalladas pueden diferir ligeramente de las superficies efectivamente construidas.

**Balcón**  
3,27 x 1,39 m

**Living  
comedor**  
3 x 5,29 m

**Cocina**  
1,98 x 2,59 m

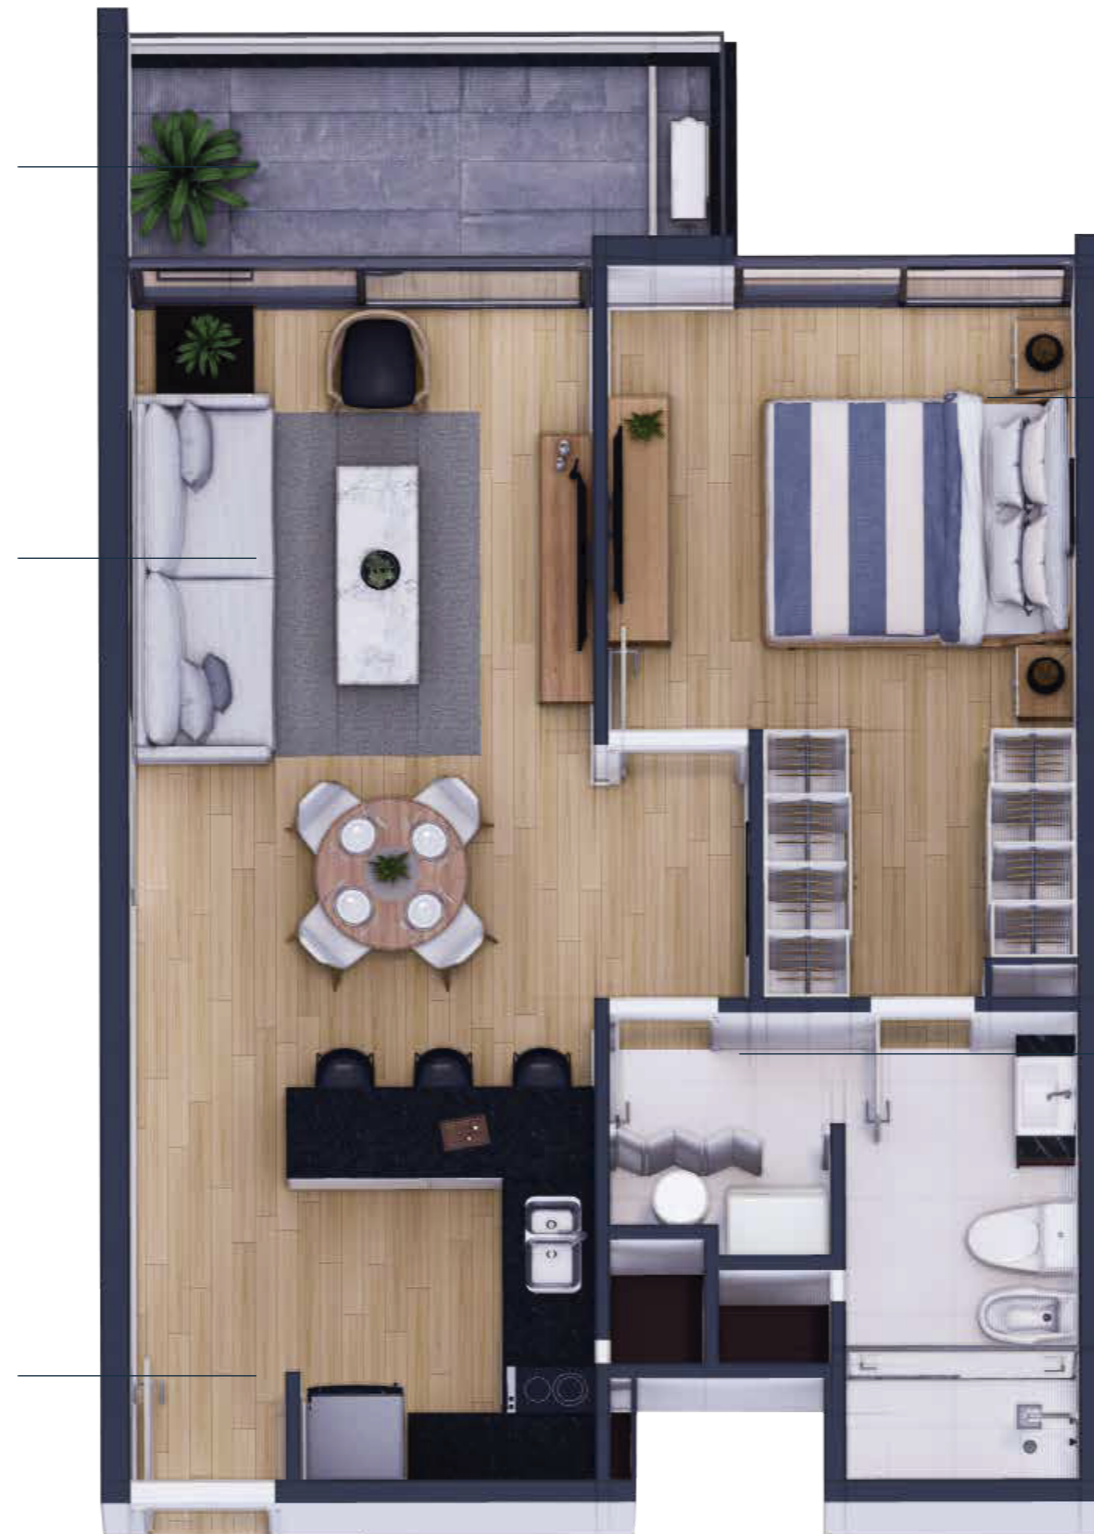

**Dormitorio**  
3,02 x 3 m

**Baño**  
1,48 x 3,02 m



**ALTAMIRA**  
RAMBLA

1 metro

