

303 al 603

2 Dormitorios


101,8 m² área total

83,7 m² área interna

7 m² área balcón

11,1 m² áreas comunes


2 dormitorios,
2 baños,
1 toilette,
1 balcón

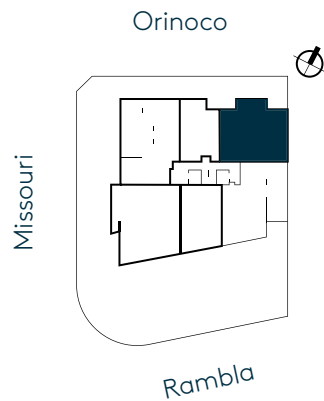

Área propia interna:

Incluye 100% de muros internos, 100% muros perimetrales, 50% de las medianeras, terraza principal y de servicio, el parrillero y las jardineras. Las superficies detalladas pueden diferir ligeramente de las superficies efectivamente construidas.

ALTAMIRA
RAMBLA

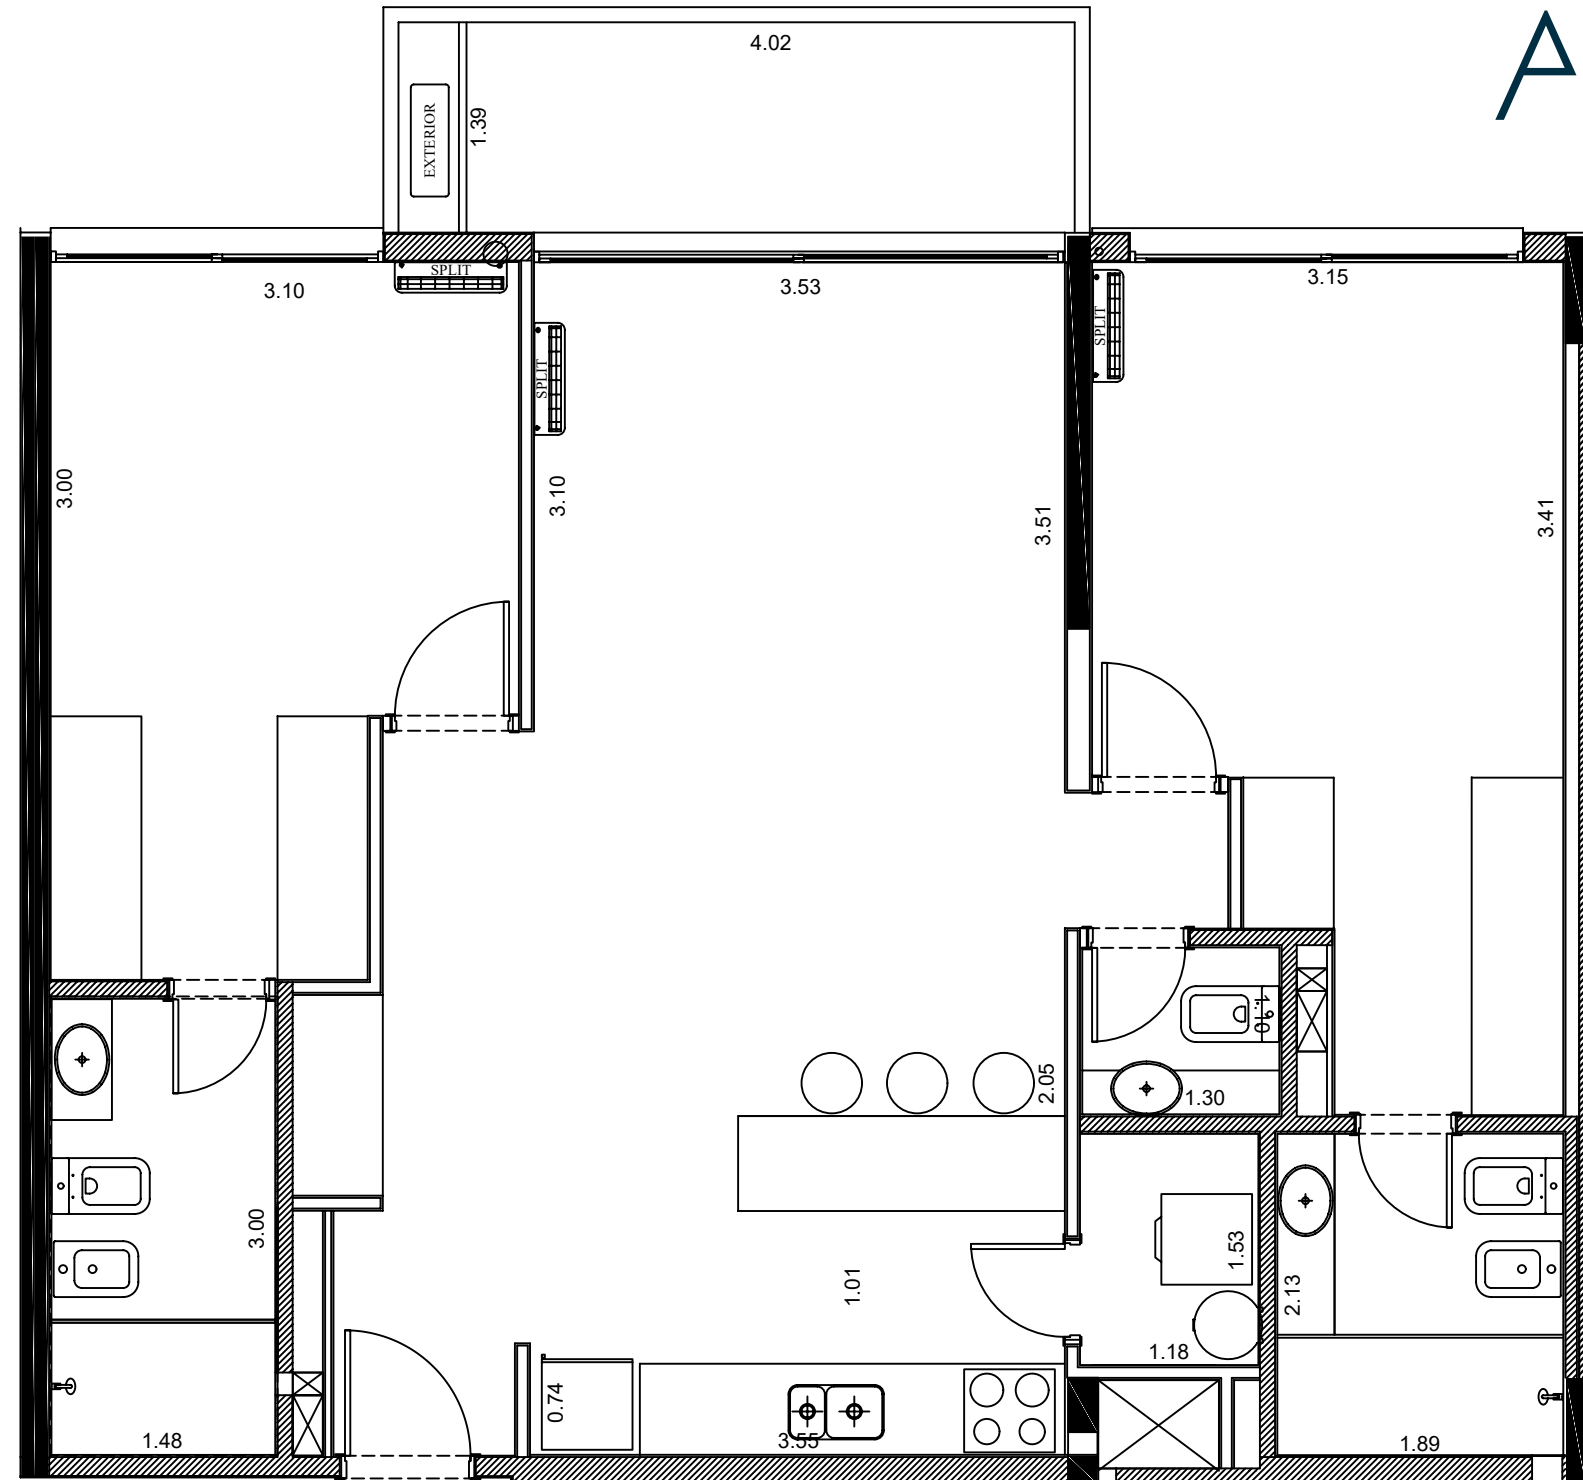

1 metro

