

# 304 al 604

2 Dormitorios


**115,8 m<sup>2</sup> área total**

90,4 m<sup>2</sup> área interna

13,5 m<sup>2</sup> área balcón


11,9 m<sup>2</sup> áreas comunes

2 dormitorios,  
2 baños,  
1 toilette,  
1 balcón

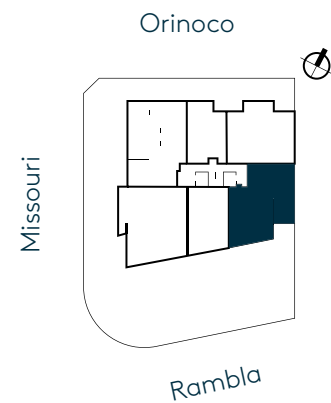

## Área propia interna:

Incluye 100% de muros internos, 100% muros perimetrales, 50% de las medianeras, terraza principal y de servicio, el parrillero y las jardineras. Las superficies detalladas pueden diferir ligeramente de las superficies efectivamente construidas.

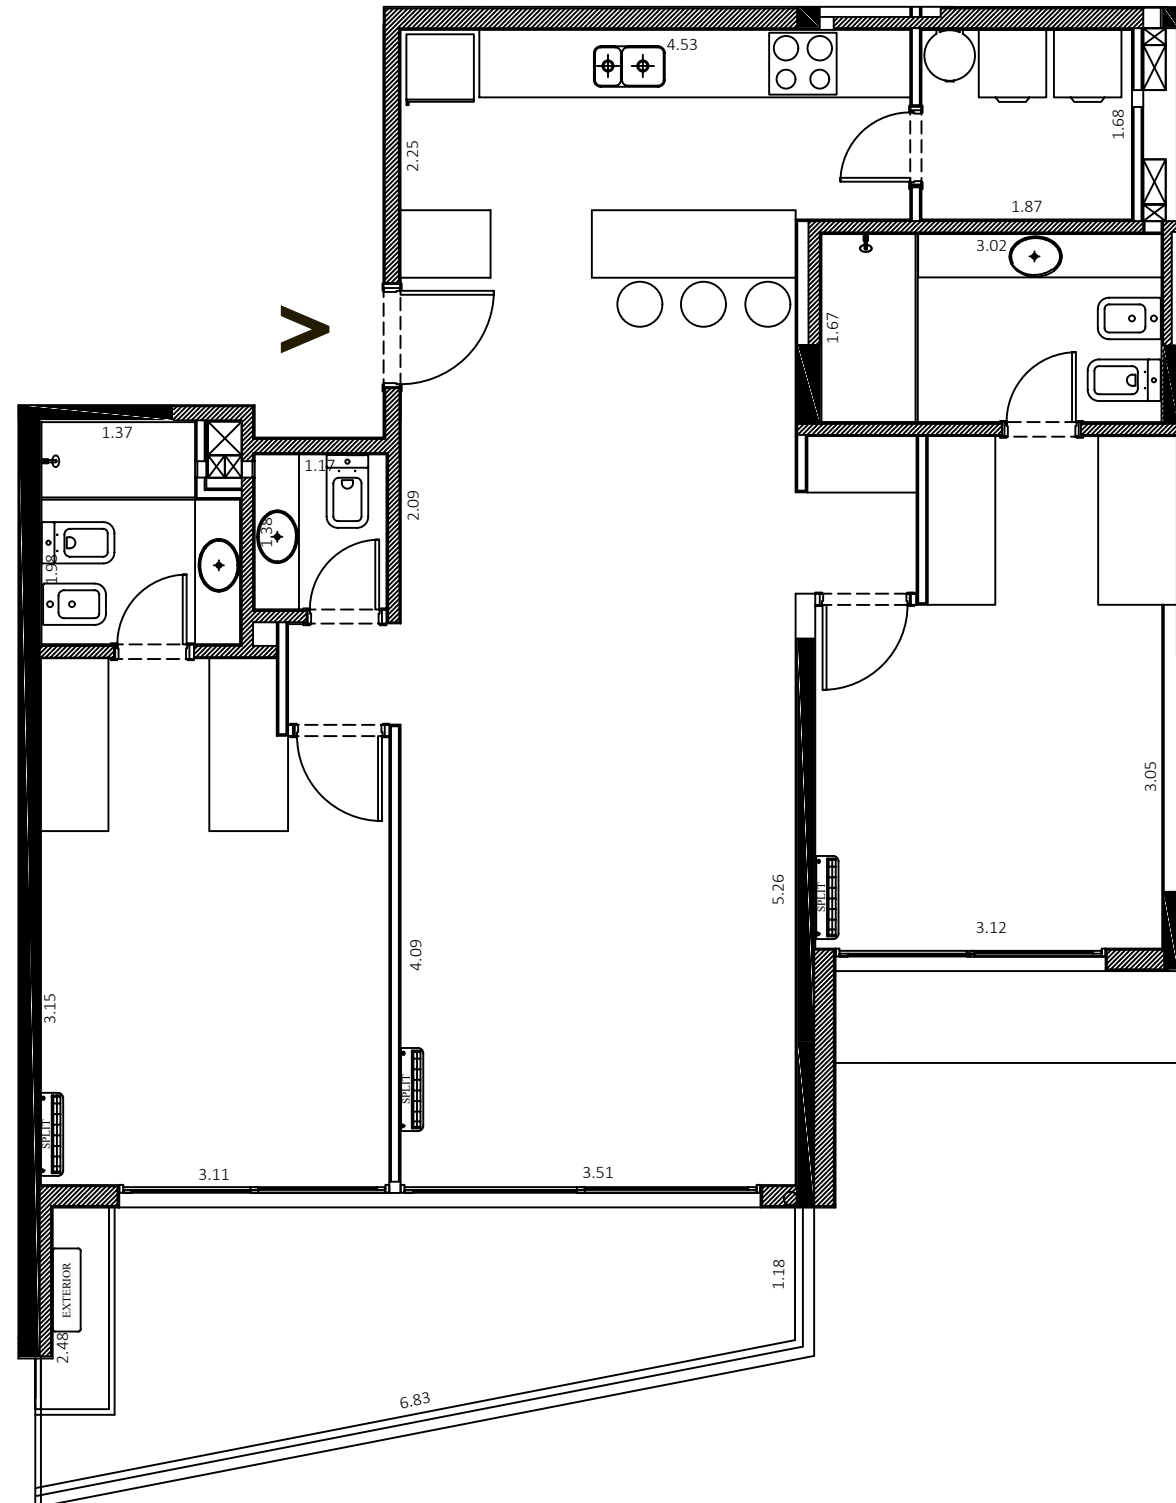

ALTAMIRA  
RAMBLA

1 metro

