

306 al 606

3 Dormitorios


143,0 m² área total

115,6 m² área interna

12,1 m² área balcón


15,3 m² áreas comunes

3 dormitorios,
3 baños,
1 balcón

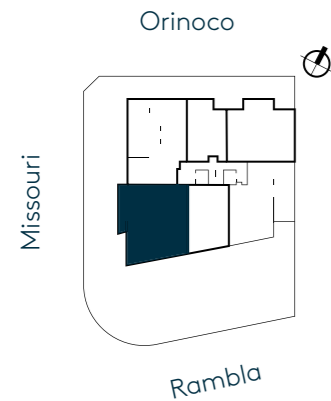

Área propia interna:

Incluye 100% de muros internos, 100% muros perimetrales, 50% de las medianeras, terraza principal y de servicio, el parrillero y las jardineras. Las superficies detalladas pueden diferir ligeramente de las superficies efectivamente construidas.

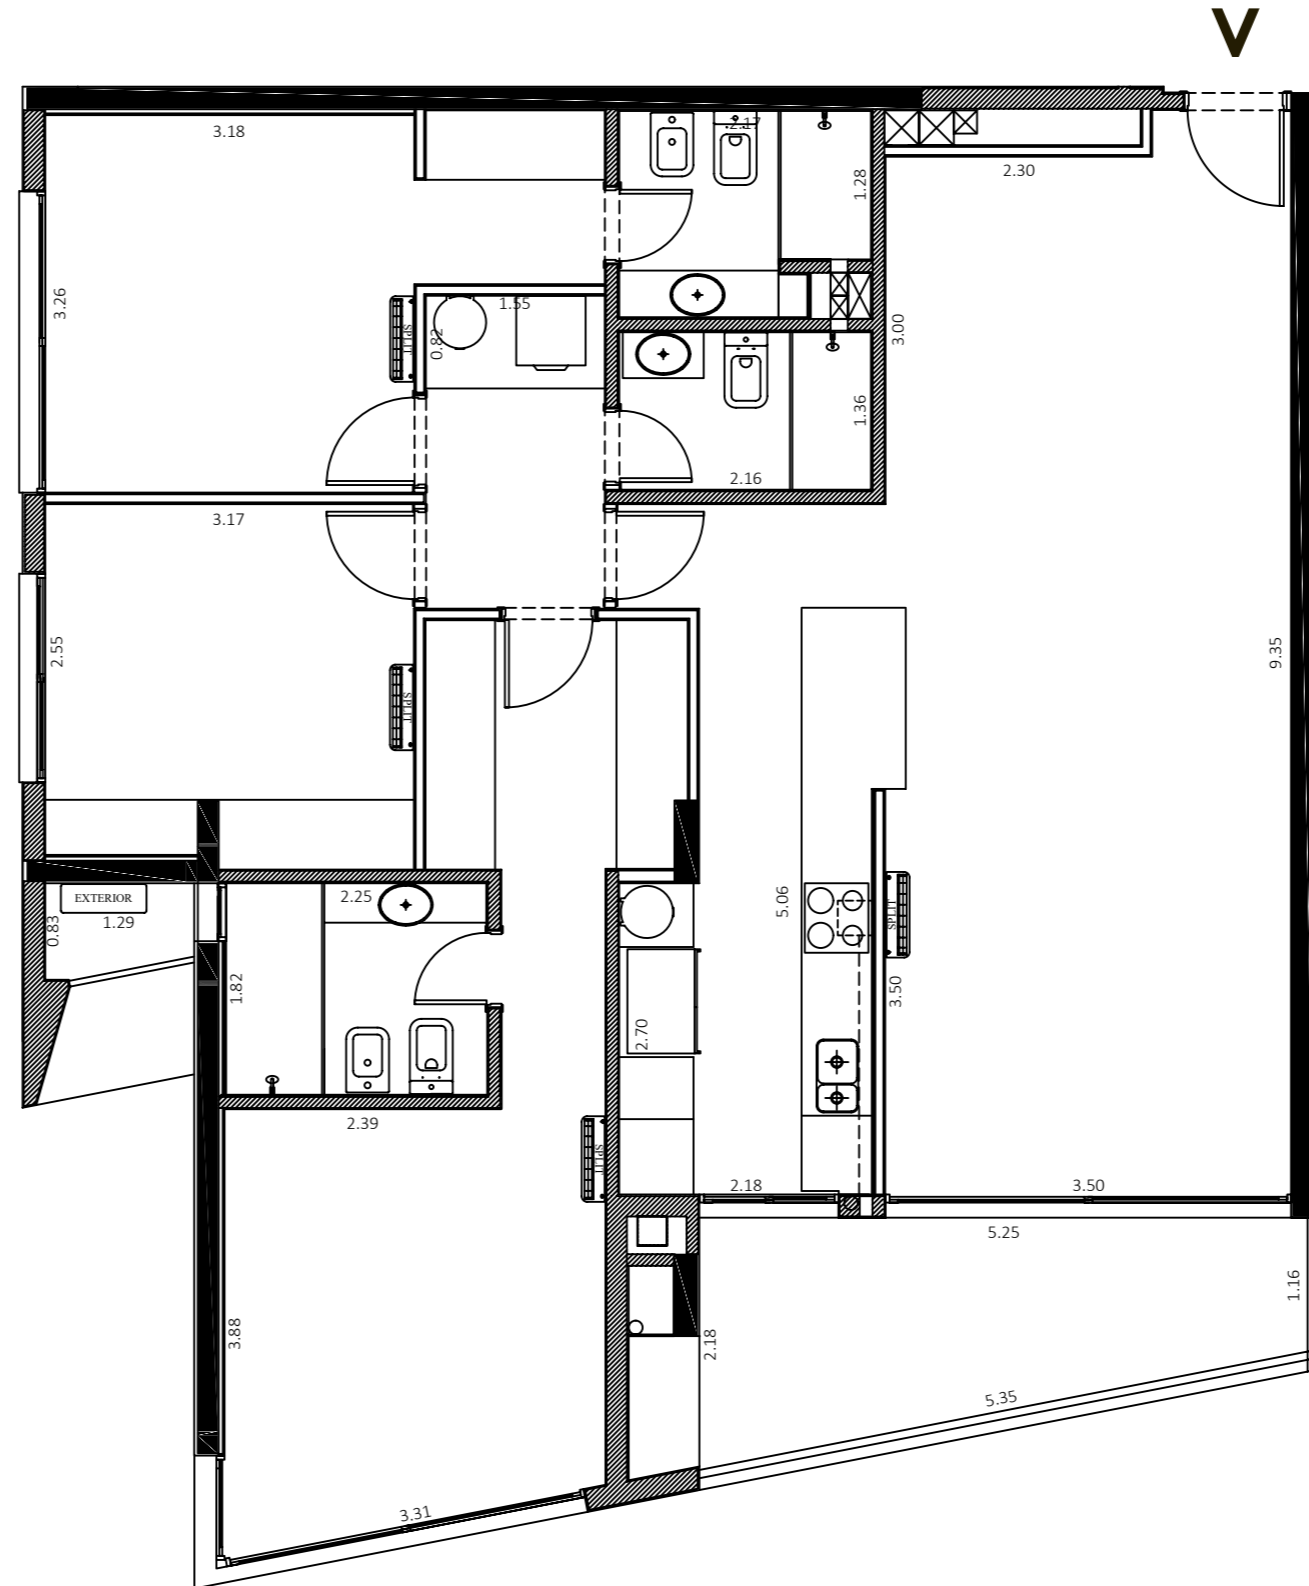

ALTAMIRA
RAMBLA

1 metro

