

# 702 PH

1 Dormitorio


**66,9 m<sup>2</sup> área total**

50,8 m<sup>2</sup> área interna

9,4 m<sup>2</sup> área balcón


6,7 m<sup>2</sup> áreas comunes

1 dormitorio,  
1 baño,  
1 balcón

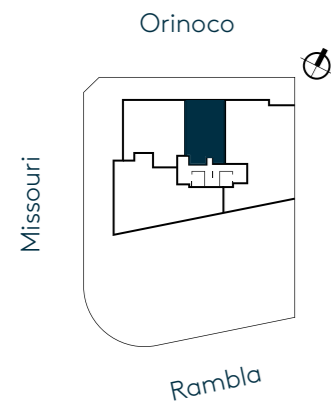

## Área propia interna:

Incluye 100% de muros internos, 100% muros perimetrales, 50% de las medianeras, terraza principal y de servicio, el parrillero y las jardineras. Las superficies detalladas pueden diferir ligeramente de las superficies efectivamente construidas.

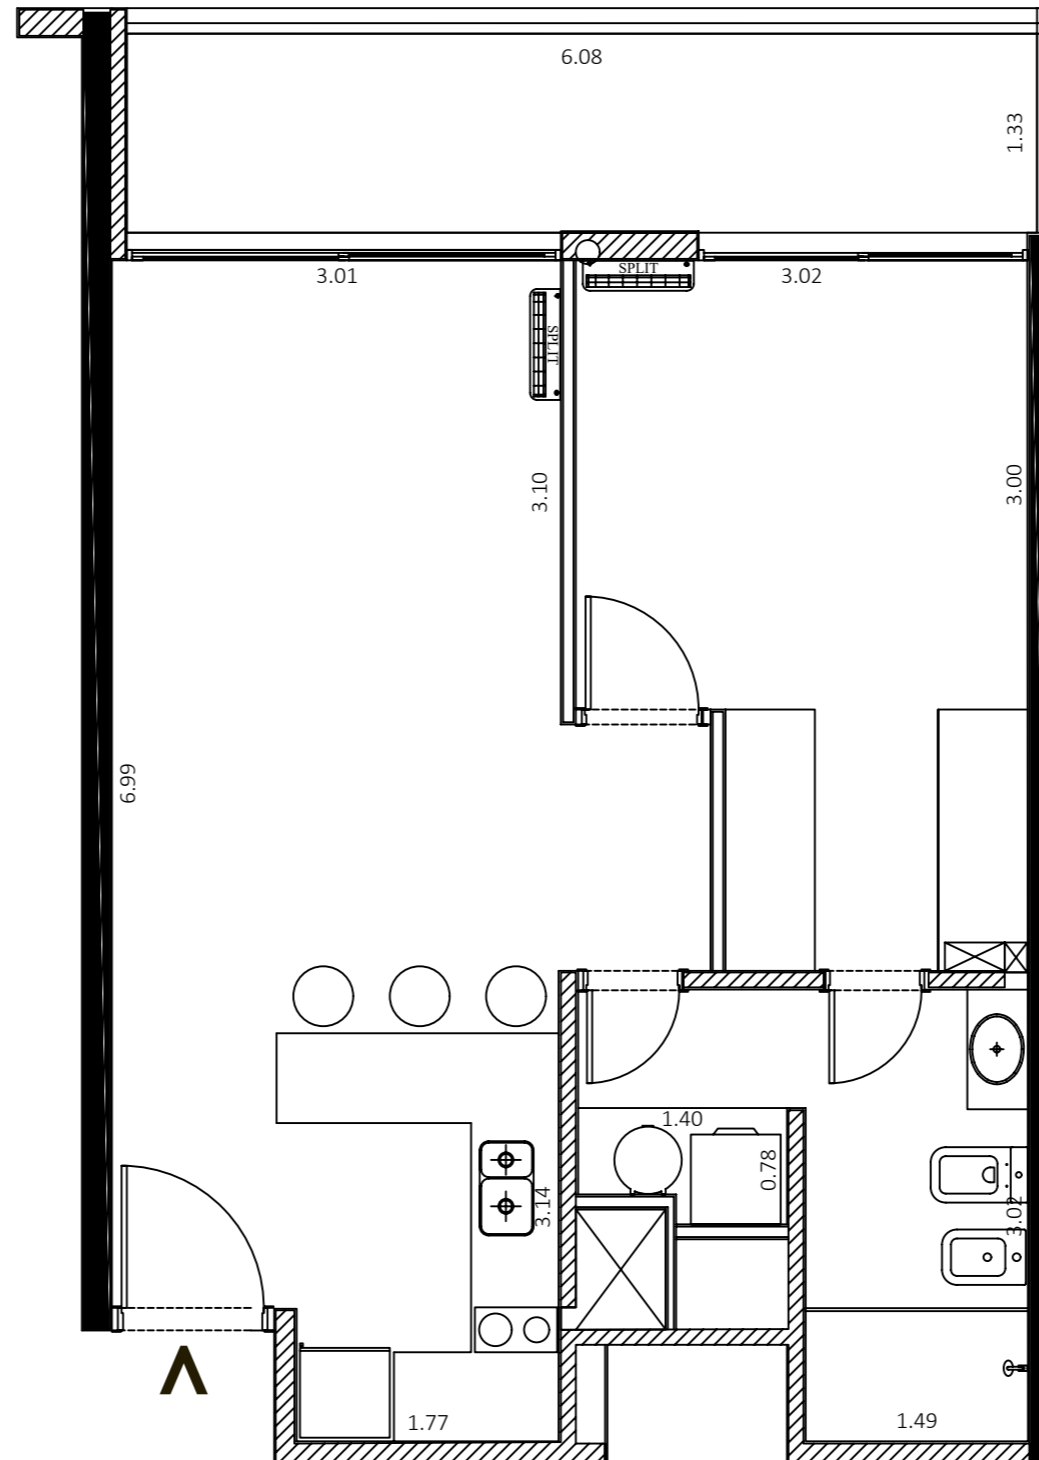

ALTAMIRA  
RAMBLA