

# 702 PH

1 Dormitorio


**66,9 m<sup>2</sup> área total**

50,8 m<sup>2</sup> área interna

9,4 m<sup>2</sup> área balcón

6,7 m<sup>2</sup> áreas comunes

1 dormitorio,  
1 baño,  
1 balcón

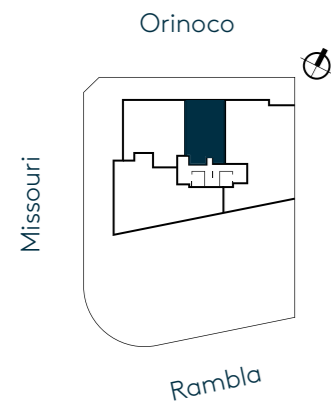

## Área propia interna:

Incluye 100% de muros internos, 100% muros perimetrales, 50% de las medianeras, terraza principal y de servicio, el parrillero y las jardineras. Las superficies detalladas pueden diferir ligeramente de las superficies efectivamente construidas.

**ALTAMIRA**  
RAMBLA


**Living  
Comedor**  
3,01 x 5,16 m

**Cocina**  
1,90 x 2,73 m

**Balcón**  
6,08 x 1,33 m

**Dormitorio**  
3,02 x 3 m

**Baño**  
1,49 x 3,03 m

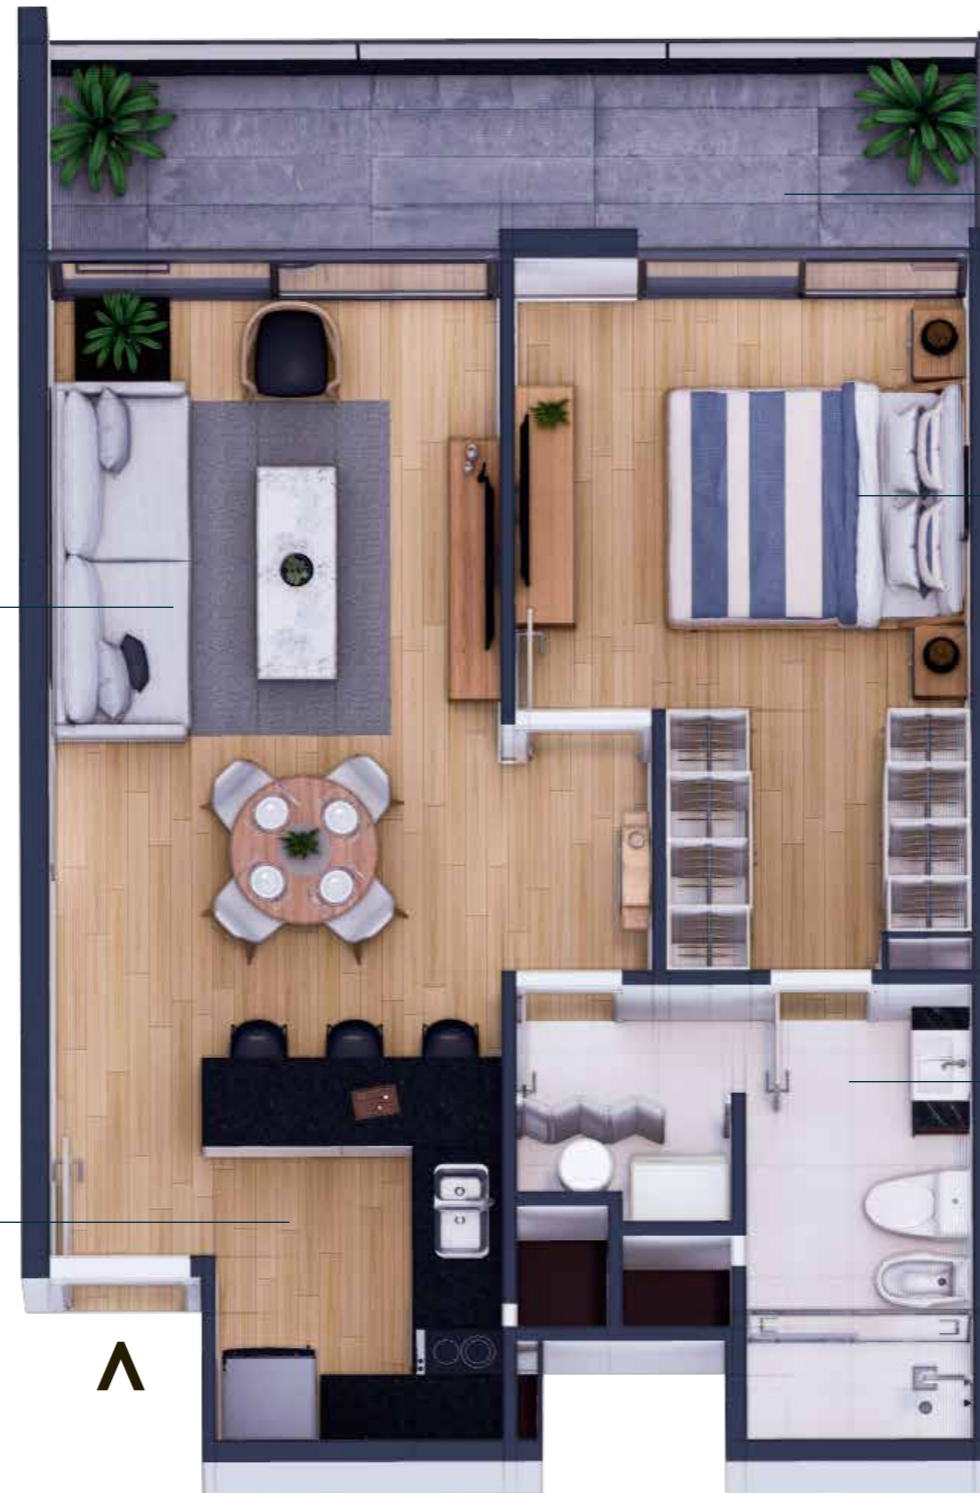

1 metro

