

# 703 PH

3 Dormitorios

ALTAMIRA  
RAMBLA



216,6 m<sup>2</sup> área total

149,4 m<sup>2</sup> área interna

47,5 m<sup>2</sup> área balcón

19,7 m<sup>2</sup> áreas comunes

3 dormitorios,  
3 baños,  
1 toilette,  
2 balcones

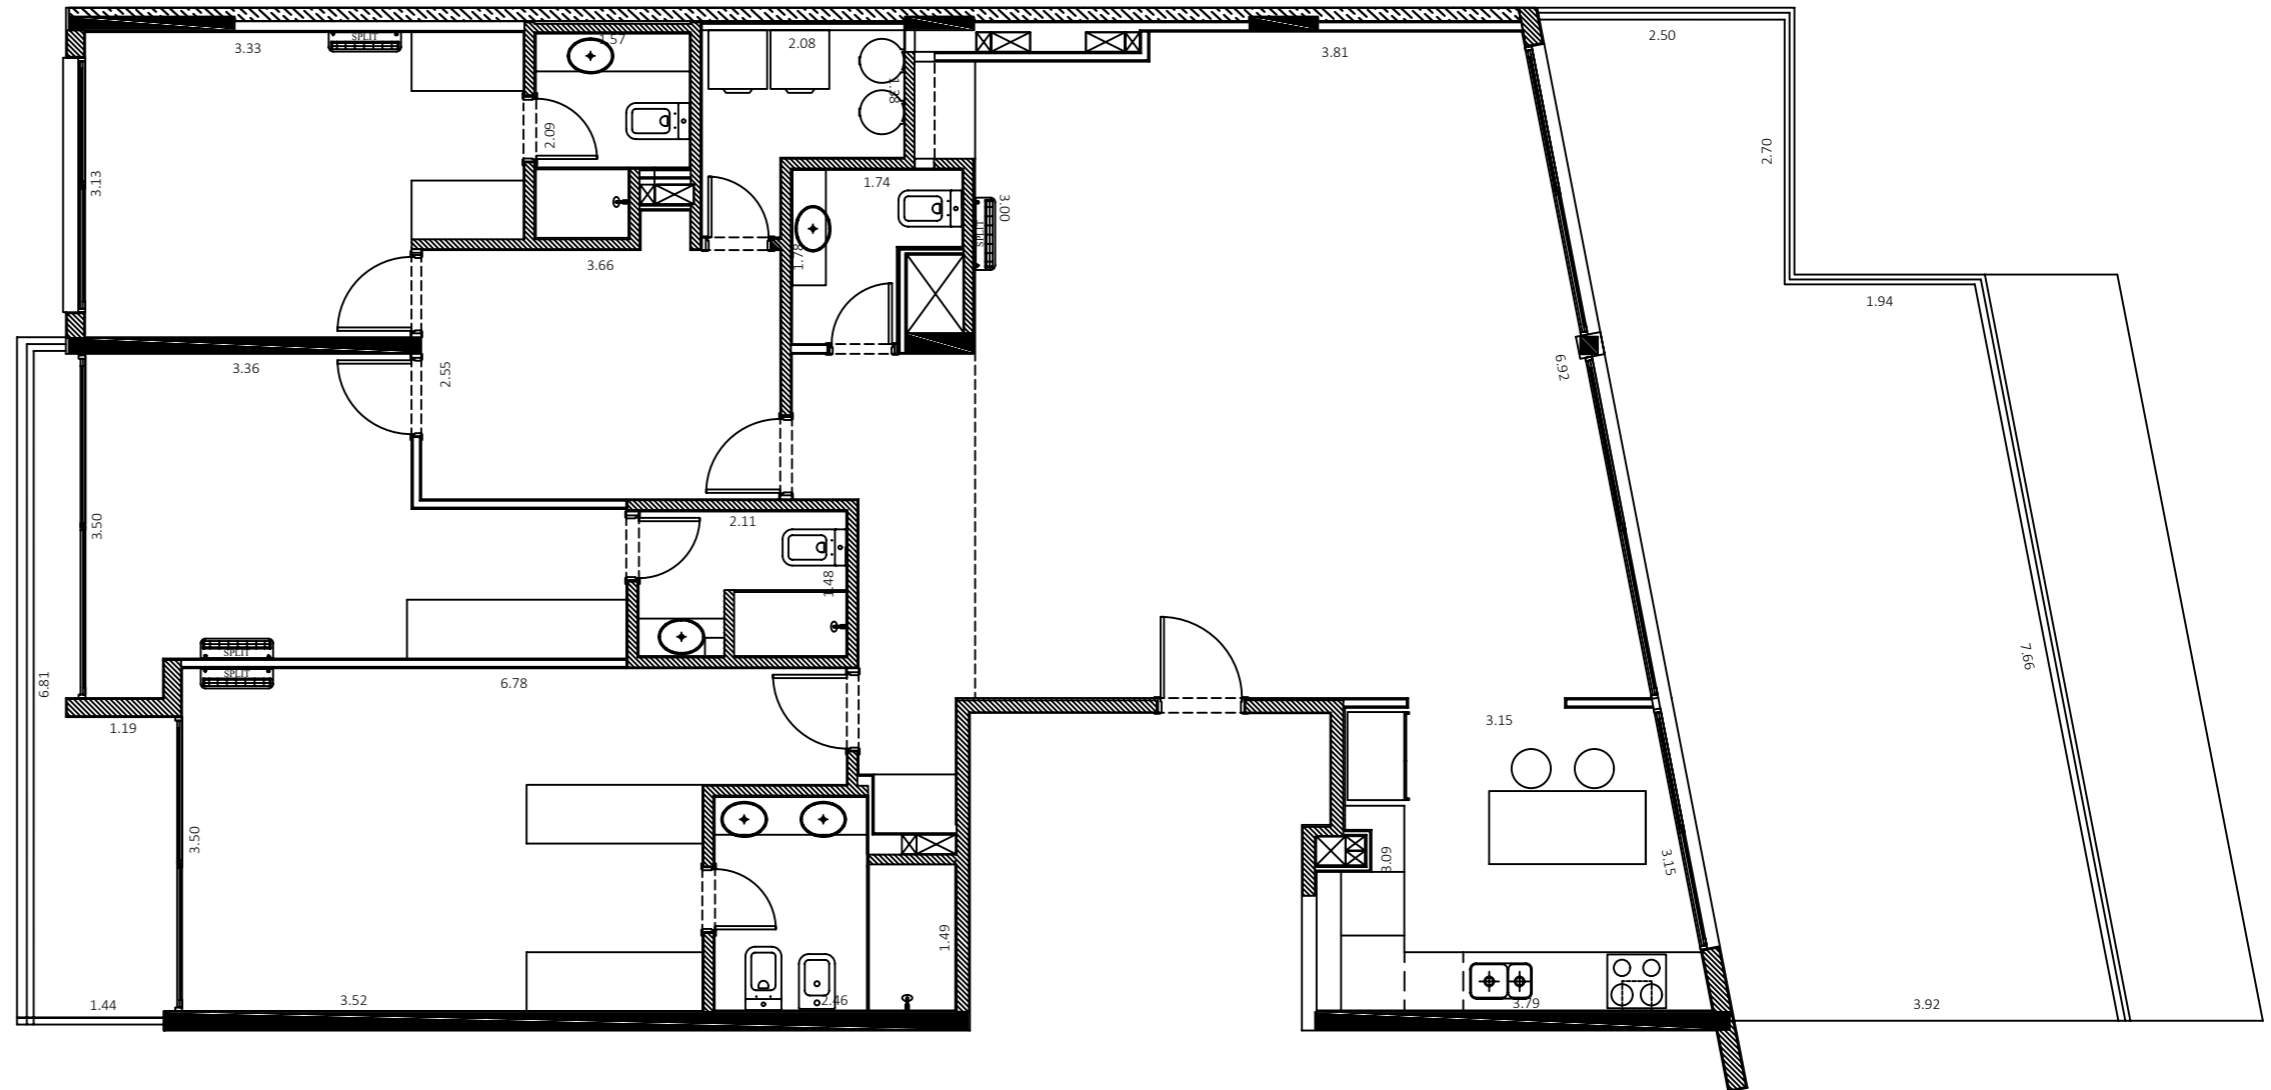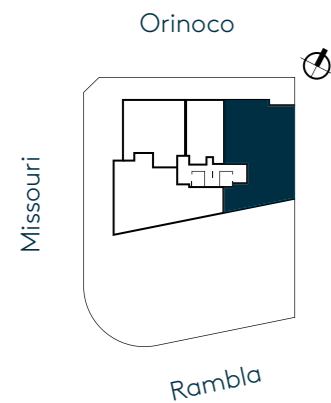

## Área propia interna:

Incluye 100% de muros internos, 100% muros perimetrales, 50% de las medianeras, terraza principal y de servicio, el parrillero y las jardineras. Las superficies detalladas pueden diferir ligeramente de las superficies efectivamente construidas.

1 metro

