

# DEPARTAMENTO DE 3 DORMITORIOS

PRESENTE EN LA TORRE 1 DE NIVEL 1 AL 11 Y DE TORRE 2 A 9 PRESENTES EN NIVELES 9, Y 10.



98 m2 área total

85 m2 de área interna



13 m2 de balcón

3 dormitorios

3 baños

Sala - Comedor - Cocina

Área de servicio

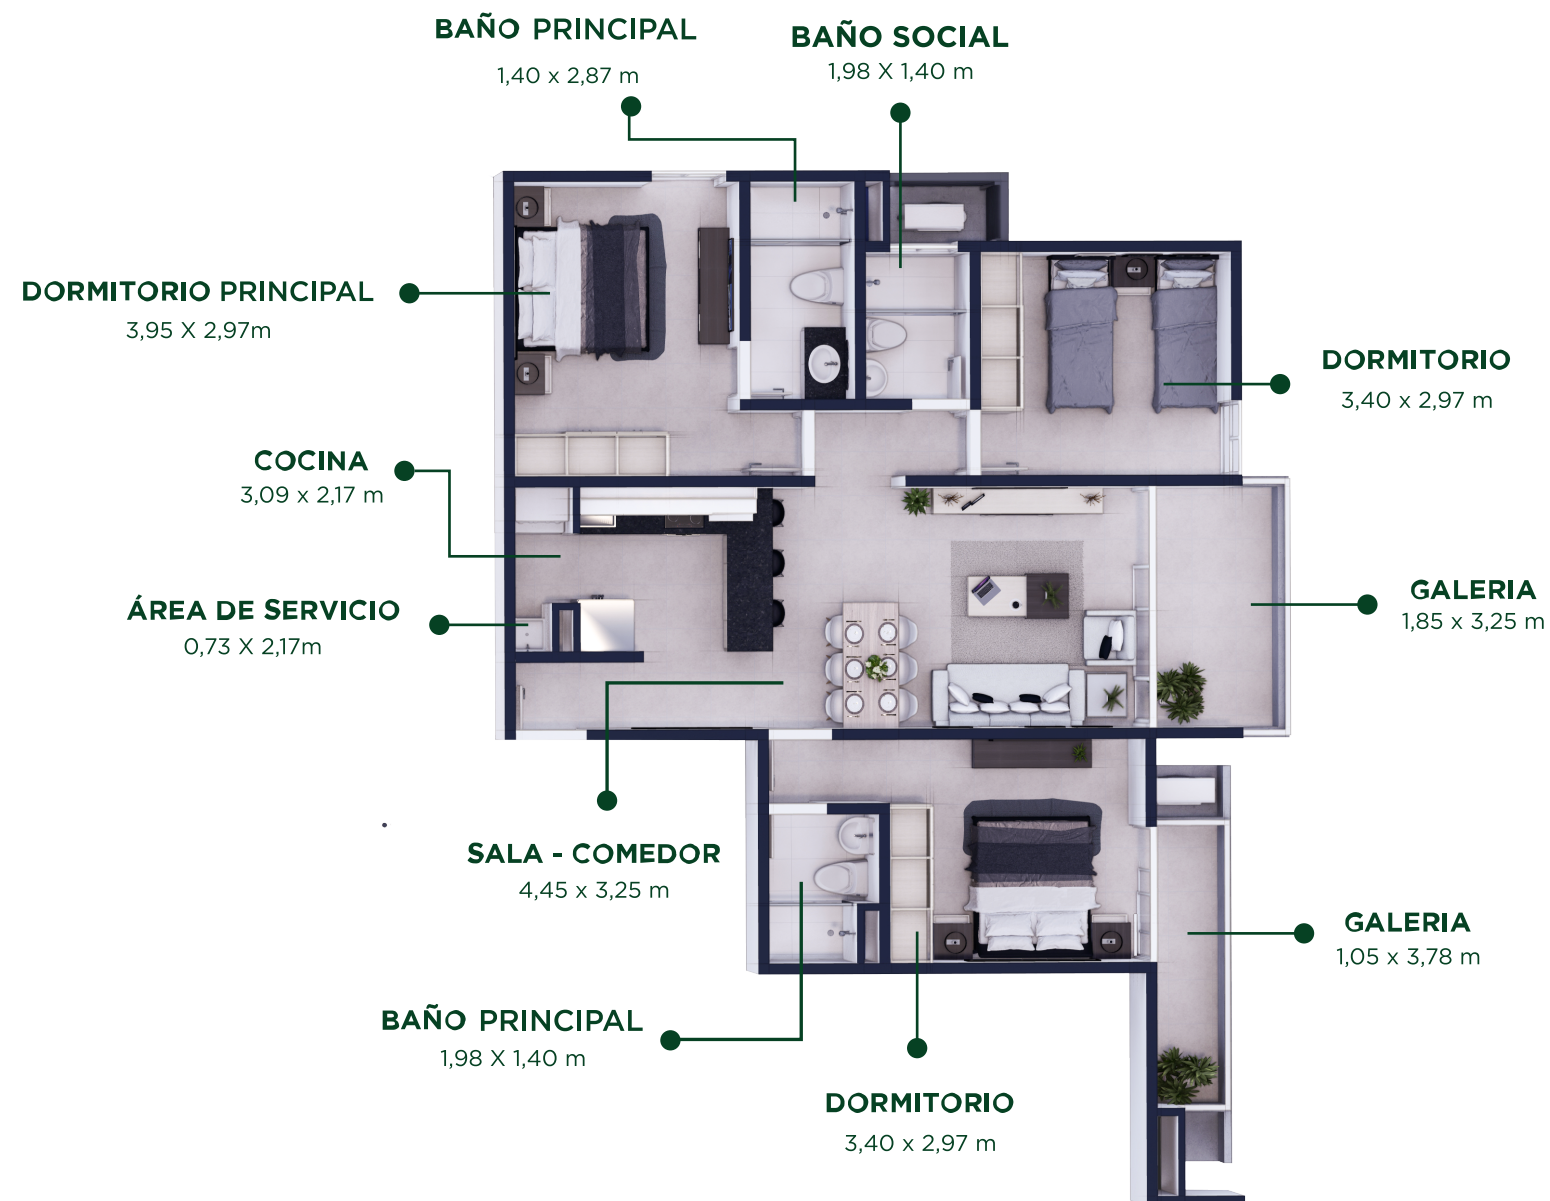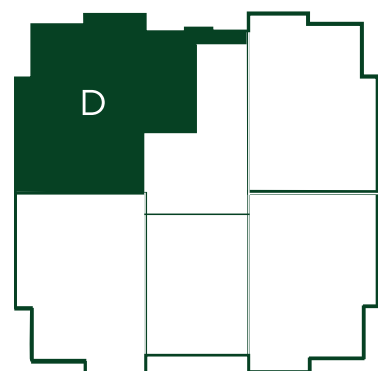

Todos los departamentos equipados cuentan con baños equipados con instalaciones sanitarias de la marca venceramica, grifería Fundición Pacífico, mobiliario de La Bella Cucina, área de lavado con bacha Tramontina, termocalefón, aires acondicionados en todos sus ambientes